



FACHADA
ESCALA 1:100

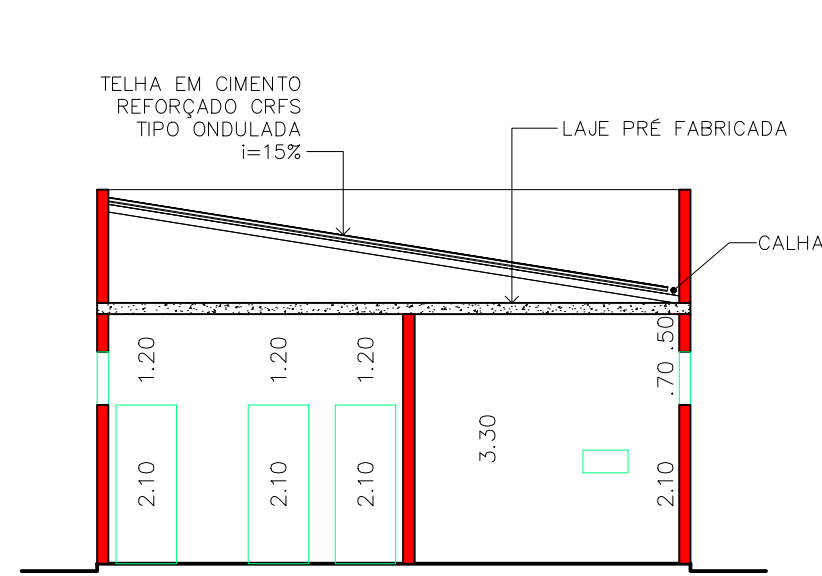


CORTE AA
ESCALA: 1:100

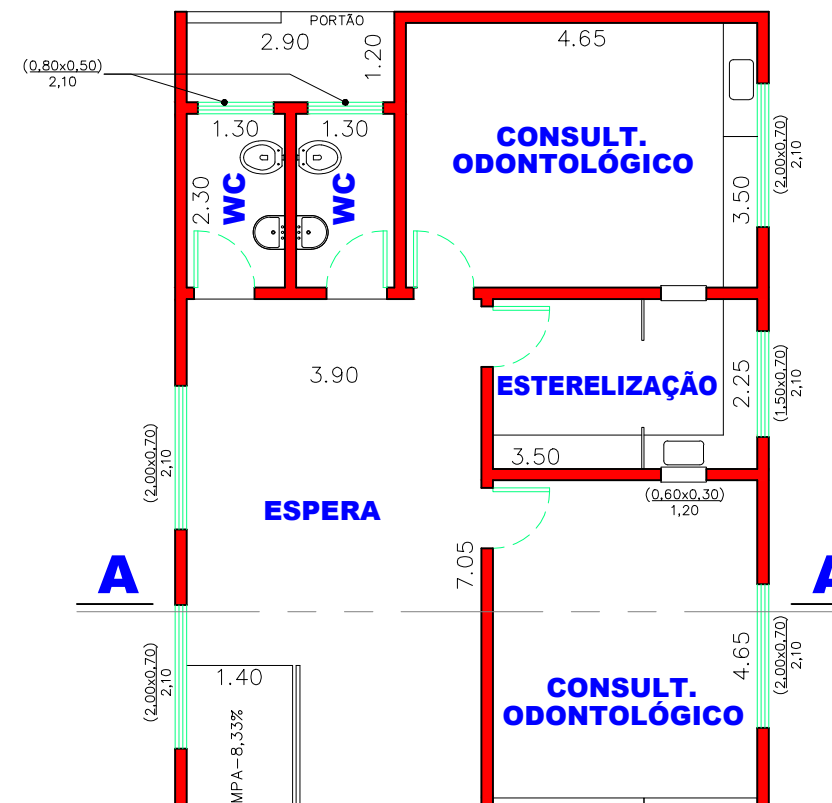

A

A

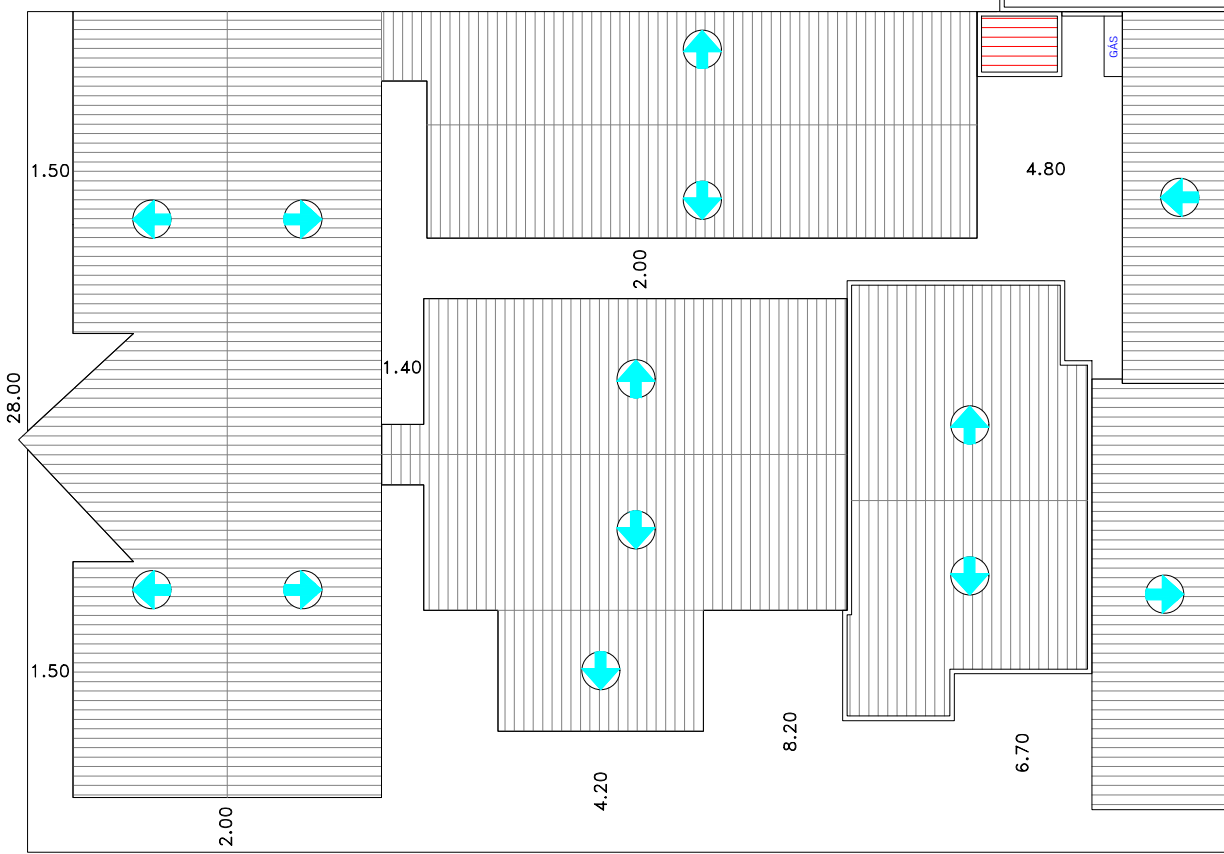

PLANTA LOCAÇÃO/COBERTURA
ESCALA: 1:250



PLANTA BAIXA
ESCALA 1:100

RUA SÃO PAULO

RUA IRMÃOS BRANDINI


LEGENDA:
— EXISTENTE
— CONSTRUIR

PROJETO COMPLETO

ASSUNTO:
CONSTRUÇÃO DO NÚCLEO ODONTOLÓGICO

LOCAL:
RUA SÃO PAULO, Nº 545, ESQUINA COM RUA IRMÃOS BRANDINI
LOTE 11, 12 E PARTE DO LOTE 10, QUADRA 10, SEDE
CIDADE:
SÃO JOÃO DAS DUAS PONTES - S.P.

PROPRIETÁRIO:
P. M. SÃO JOÃO DAS DUAS PONTES - SP
CNPJ: 45.116.712/0001-09

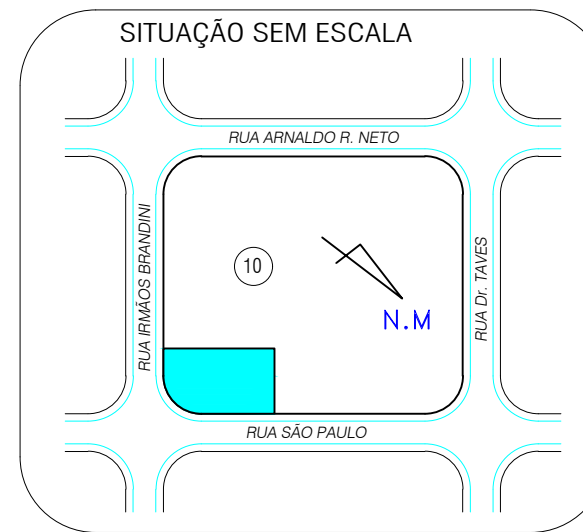

DECLARO QUE A APROVAÇÃO DESTES PROJETO NÃO IMPLICA POR PARTE DA P.M. NO RECONHECIMENTO DO DIREITO DE PROPRIEDADE DO TERRENO

JOSÉ CARLOS CEZARE
PREFEITO MUNICIPAL

ÁREAS

TERRENO
EXISTENTE
AMPLIAÇÃO

M2

1.206,40
797,90
92,80

JOSÉ EDEMIR GIANOTTO

ENGENHEIRO CIVIL
CREA 0600781743

DIREÇÃO TÉCNICA E PROJETO

APROVAÇÃO