




CORTE AA  
ESCALA 1:100

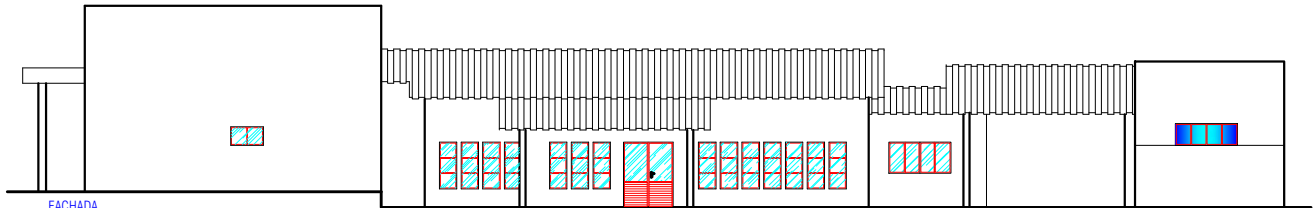

FACHADA  
ESCALA 1:100

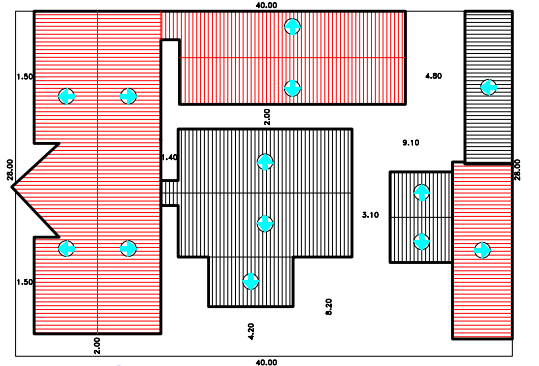

PLANTA LOCAÇÃO/COBERTURA  
ESCALA: 1:250

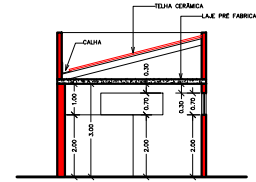

CORTE BB  
ESCALA 1:100

AMBIENTES	QT	ESCALA	ESCALA/AMPLAS
CONSULTÓRIO GINECOLOGISTA	01	2,00 x 1,00	VENEZIANA
GINECOLOGISTA	01	1,50 x 1,00	VENEZIANA
B.H. GINECOLOGISTA	01	0,80 x 0,60	VERGO
CONSULT. PEDIATRIA	01	1,50 x 1,00	VERGO
SALA TESTE	01	0,80 x 0,60	VERGO
ARQUIVO	01	1,50 x 1,00	VERGO
SALA ESPERA	01	1,50 x 1,00	VERGO
ATENDIMENTO BÁSICO	01	1,50 x 1,00	VERGO
EXPURGO	01	1,50 x 1,00	VERGO
PRÉ CONSULTA	01	1,50 x 1,00	VERGO
LEITO	01	2,00 x 1,00	VENEZIANA
INALAÇÃO	01	1,00 x 0,60	VERGO
POS CONSULTA	01	2,00 x 1,00	VERGO
ENFERMAGEM	01	1,50 x 1,00	VERGO
DEPÓSITO ENFERMAGEM	01	0,80 x 0,60	VERGO
REFETÓRIO	01	1,00 x 1,00	VERGO
LAVANDERIA	01	1,20 x 0,50	VERGO
DEPÓSITO RESÍDUOS	01	0,80 x 0,60	VERGO
DESPUJO	01	0,80 x 0,60	VERGO

Layer	Para	Cor
01	0,15	01
02	0,15	02
03	0,15	03
100	0,15	100

ESC. PLOT = 1:100

01 SORTE

02 VEGETAL




PLANTA BAIXA  
ESCALA 1:100

RUA SÃO PAULO

# PROJETO COMPLETO

ASSUNTO:  
**REFORMA E AMPLIAÇÃO DA UNIDADE BÁSICA DE SAÚDE III**  
LOCAL:  
**RUA SÃO PAULO, Nº 545, ESQUINA COM RUA IRMÃOS BRANDINI**  
**LOTE 11, 12 E PARTE DO LOTE 10, QUADRA 10, SEDE**  
CIDADE:  
**SÃO JOÃO DAS DUAS PONTES - S.P.**

PROPRIETÁRIO:  
**P. M. SÃO JOÃO DAS DUAS PONTES - SP**  
CNP.J: 45.116.712/0001-09

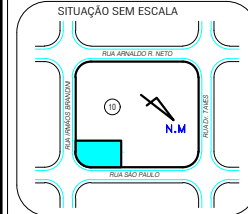

DECLARO QUE A APROVAÇÃO DESTE PROJETO NÃO IMPLICA POR PARTE DA P.M. NO RECONHECIMENTO DO DIREITO DE PROPRIEDADE DO TERRENO

**JOSÉ CARLOS CEZARE**  
PREFEITO MUNICIPAL

ÁREAS	M2
TERRENO	1.120,00
REFORMA	666,90
AMPLIAÇÃO	67,70

**JOSÉ EDEMIR GIANOTTO**  
ENGENHEIRO CIVIL  
CREA 0600781743

**DIREÇÃO TÉCNICA E PROJETO**

APROVAÇÃO