



VISTA DO FUNDO

ESCALA: 1:100

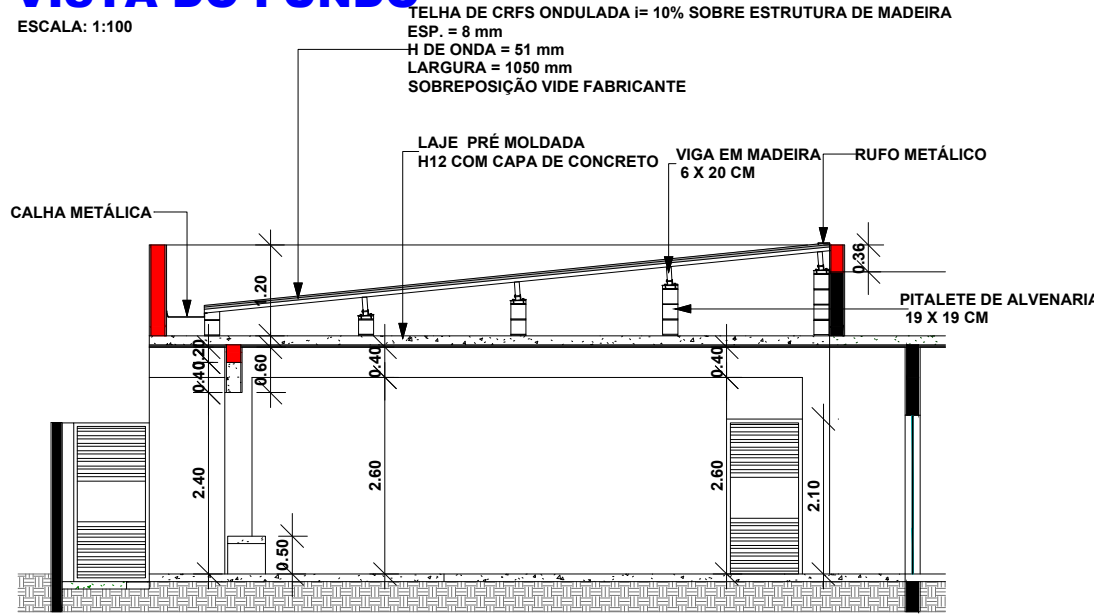


CORTE BB - PÁTIO

ESCALA: 1:100

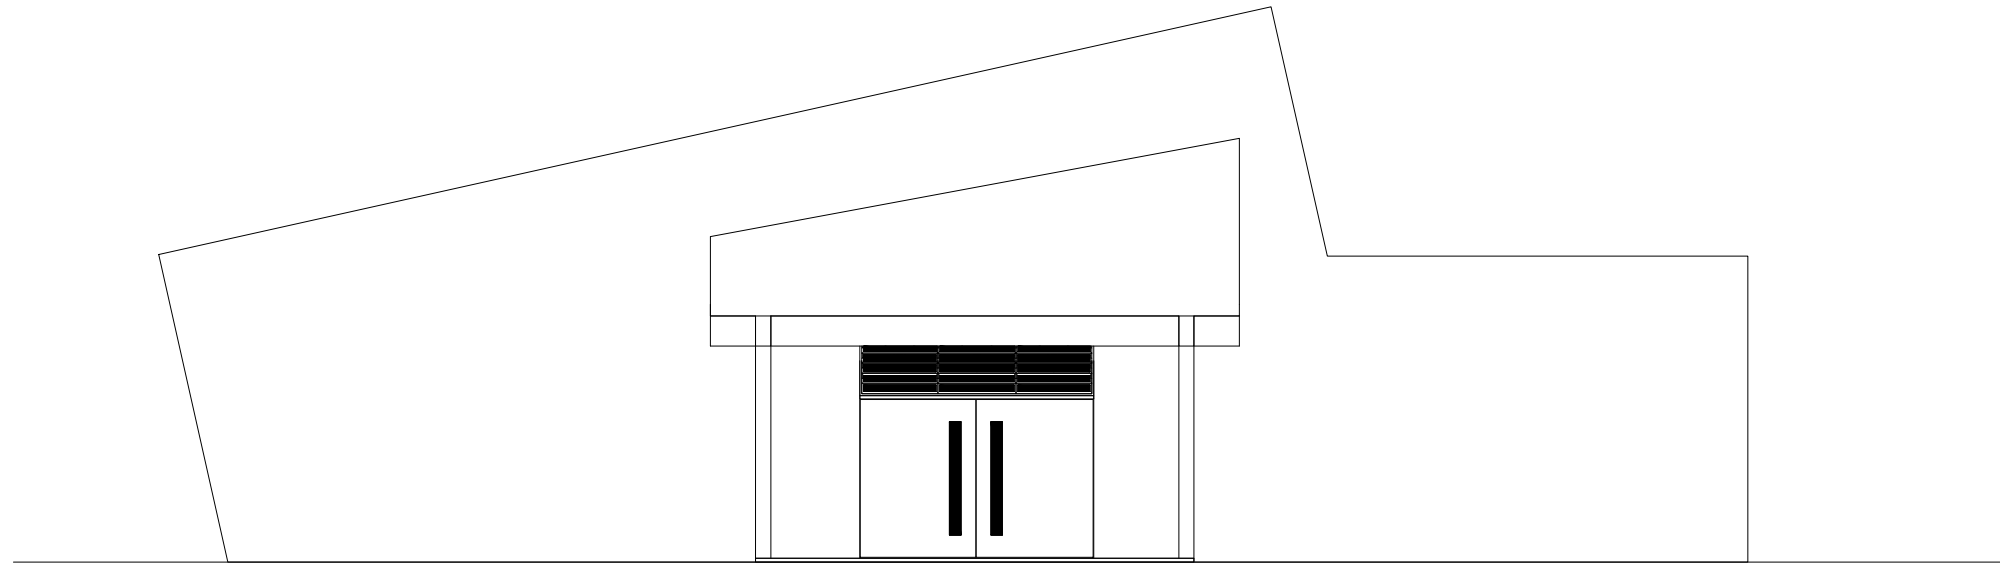

FACHADA

ESCALA: 1:100

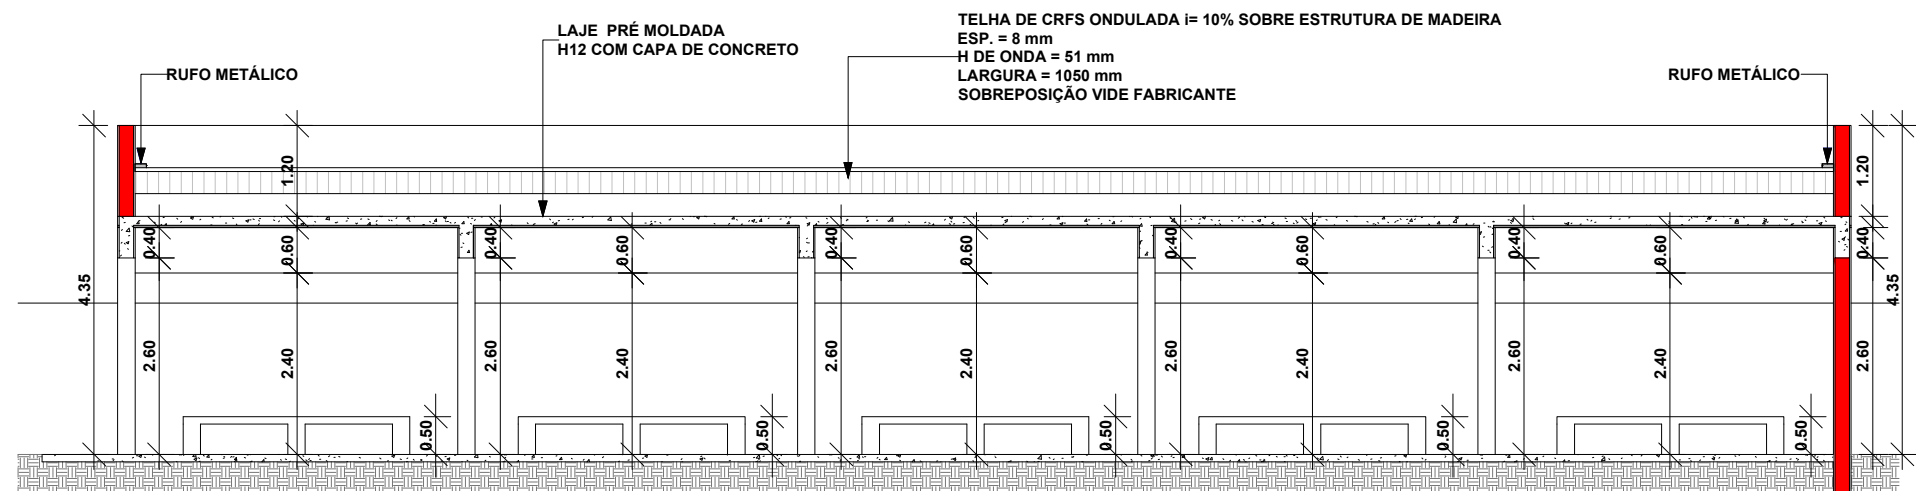


CORTE AA - PÁTIO

ESCALA: 1:100




PLANTA COBERTURA - ABRIGO DE ENTRADA

ESCALA: 1:100

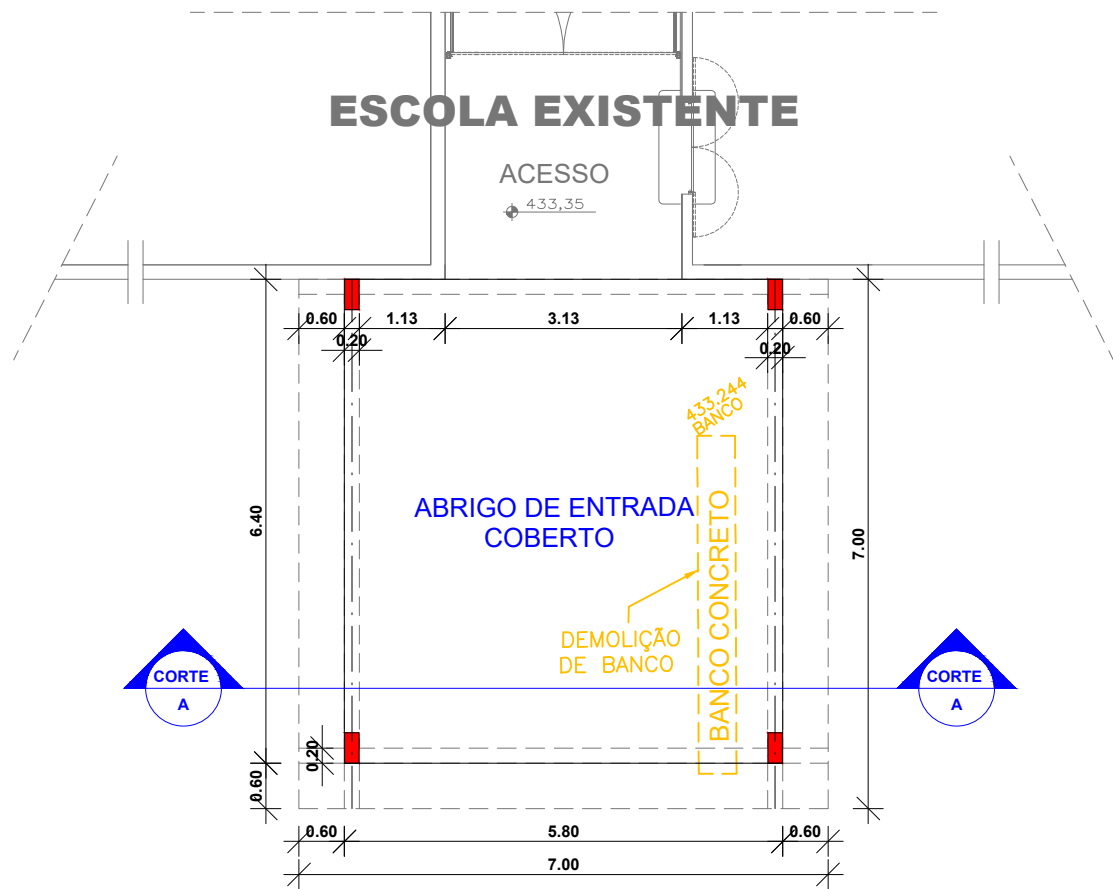

PLANTA BAIXA AMPLIAÇÃO - ABRIGO DE ENTRADA

ESCALA: 1:100

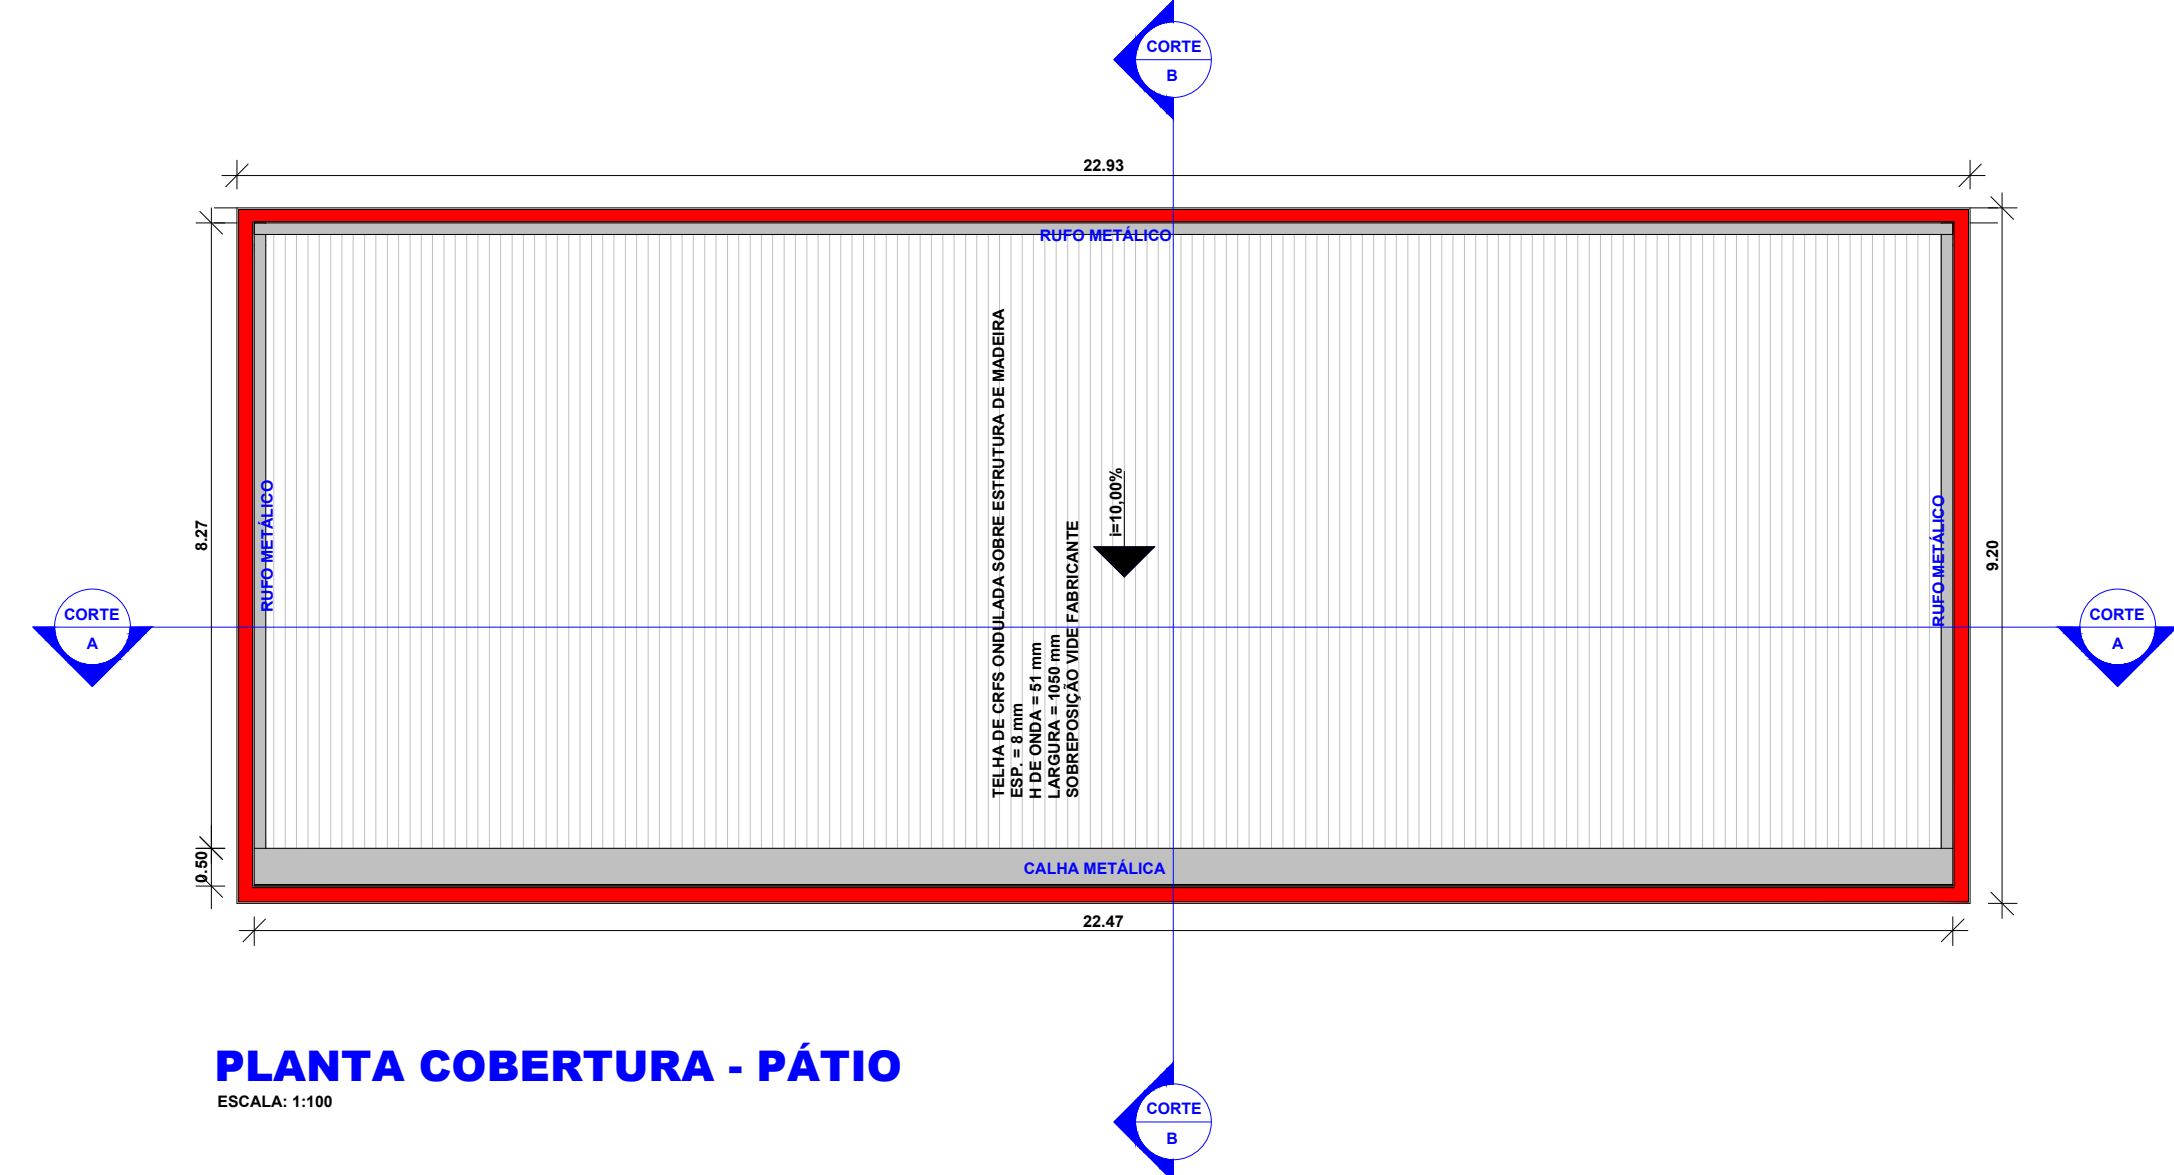

PLANTA COBERTURA - PÁTIO

ESCALA: 1:100



VISTA 3D - PÁTIO


SEM ESCALA



VISTA 3D - PÁTIO

SEM ESCALA

LEGENDA DE PISOS E PAREDES	
	PISO EXISTENTE
	PISO DE CONCRETO NOVO
	PISO DE CONCRETO PARA DEMOLIR E RECONSTRUIR
	GRAMA
	PAREDE EXISTENTE
	PAREDE NOVA

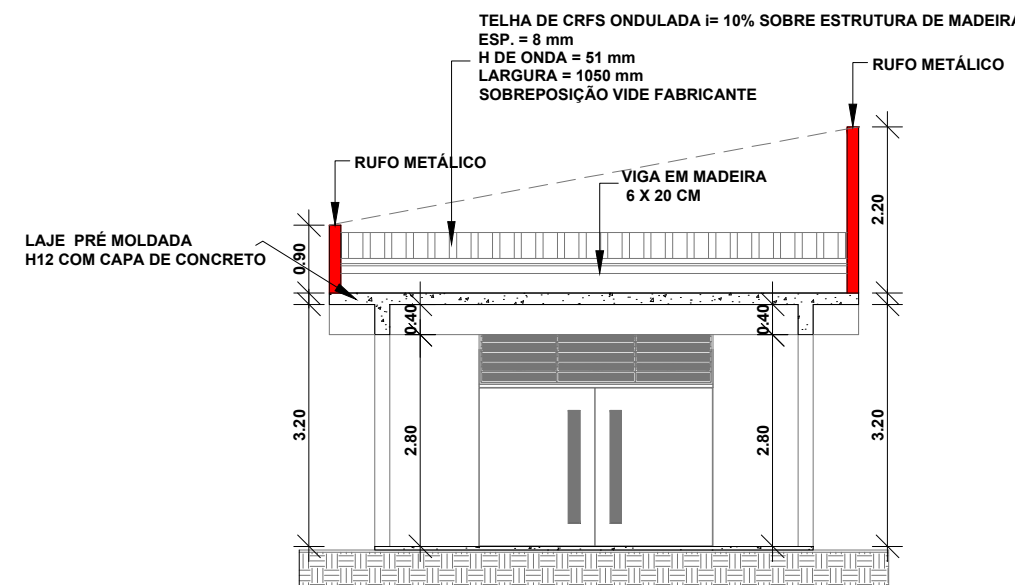

CORTE AA - ABRIGO DE ENTRADA

ESCALA: 1:100

PROJETO:-	PROJETO COMPLETO ARQUITETÔNICO		FOLHA:-	02/04
ASSUNTO:-	AMPLIAÇÃO E REFORMA DA CRECHE ESCOLA		DATA:-	09/2023
LOCAL:-	RUA DUAS PONTES, Nº 1080, ESQUINA C/ A RUA ESPIRITO SANTO, CONJUNTO RESIDENCIAL VIRGINIO ALVIZI			
MUNICÍPIO:-	SÃO JOÃO DAS DUAS PONTES - S.P.			