



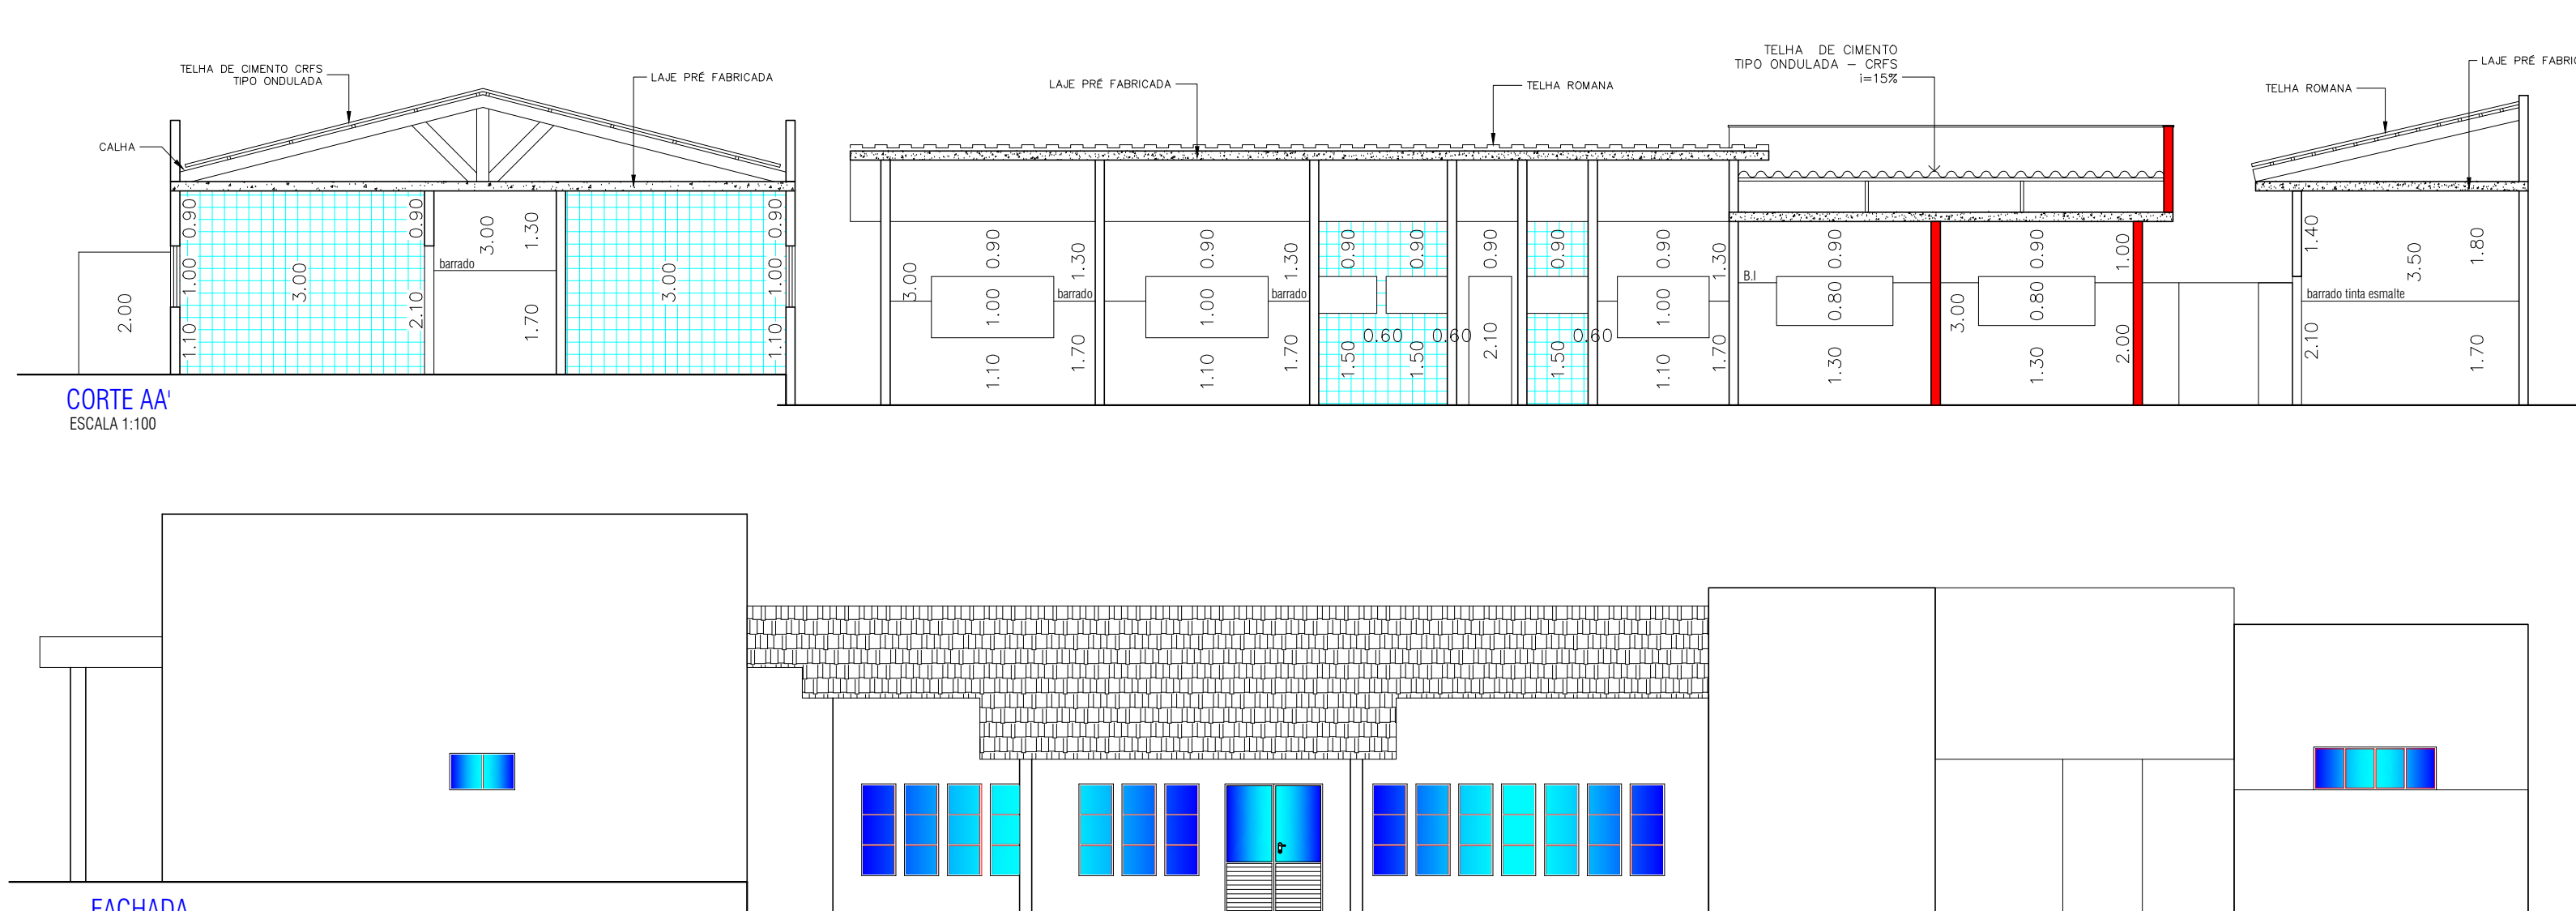

CORTE AA
ESCALA 1:100

FACHADA
ESCALA 1:100

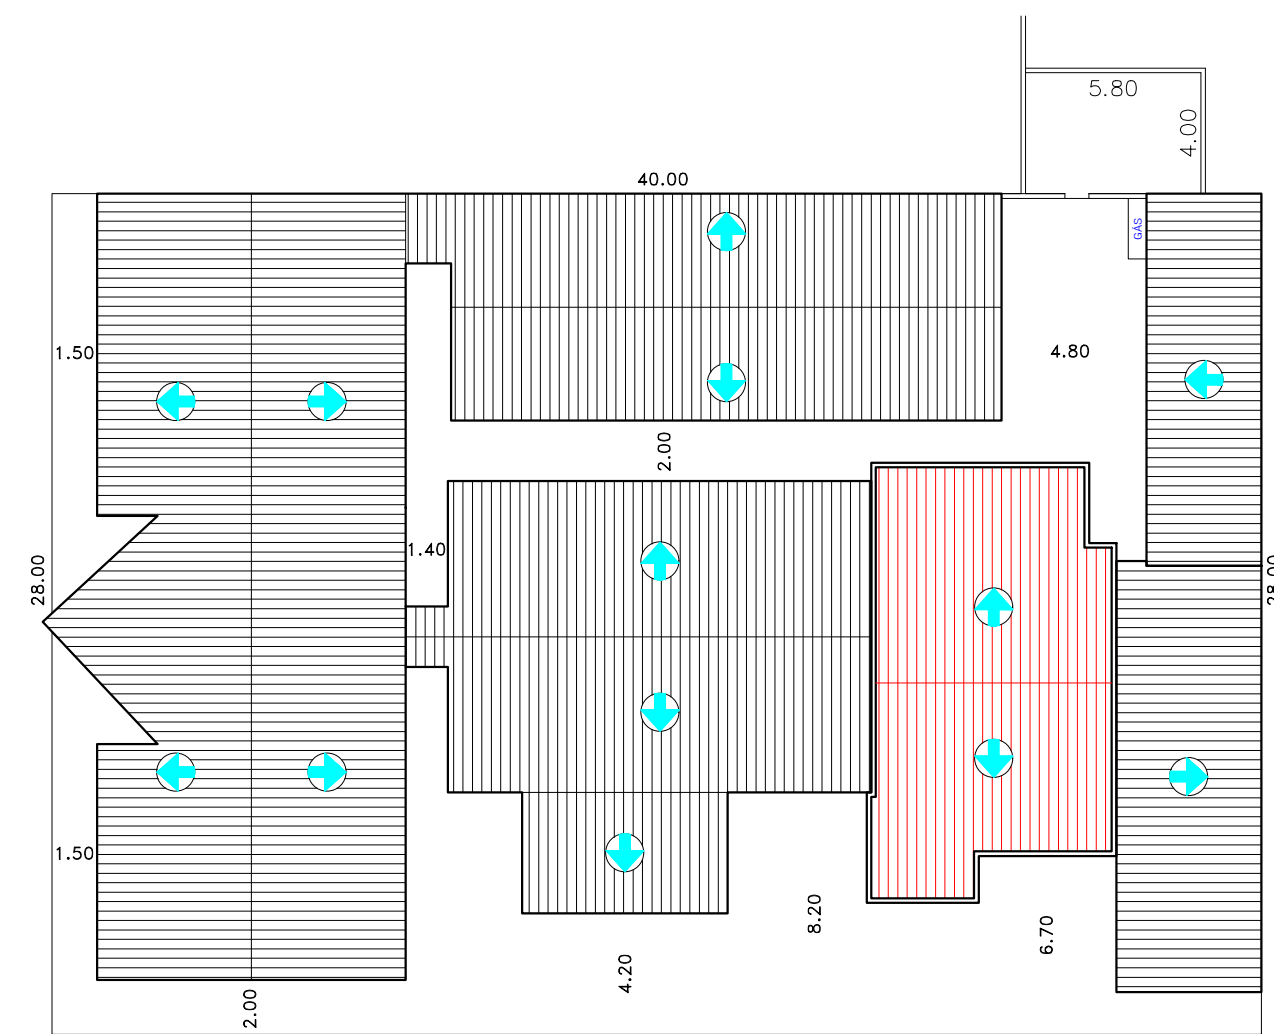

PLANTA LOCAÇÃO/COBERTURA
ESCALA: 1:250

Layer	Perim	Cor
01	0.15	01
02	0.15	02
03	0.15	03
04	0.15	04
05	0.35	05
06	0.15	06
07	0.40	07
08	0.15	08
09	0.15	09
10	0.15	10
11	0.15	11
12	0.15	12
13	0.15	13
14	0.15	14
15	0.60	07

ESC. PLOT = 1:100
SUITE:
VEGETAL




PLANTA BAIXA
ESCALA 1:100

RUA SÃO PAULO

PROJETO COMPLETO

ASSUNTO:
AMPLIAÇÃO DA UNIDADE BÁSICA DE SAÚDE III
LOCAL:
RUA SÃO PAULO, Nº 545, ESQUINA COM RUA IRMÃOS BRANDINI
LOTE 11, 12 E PARTE DO LOTE 10, QUADRA 10, SEDE
CIDADE:
SÃO JOÃO DAS DUAS PONTES - S.P.
PROPRIETÁRIO:
P. M. SÃO JOÃO DAS DUAS PONTES - SP
CNPJ: 45.116.712/0001-09

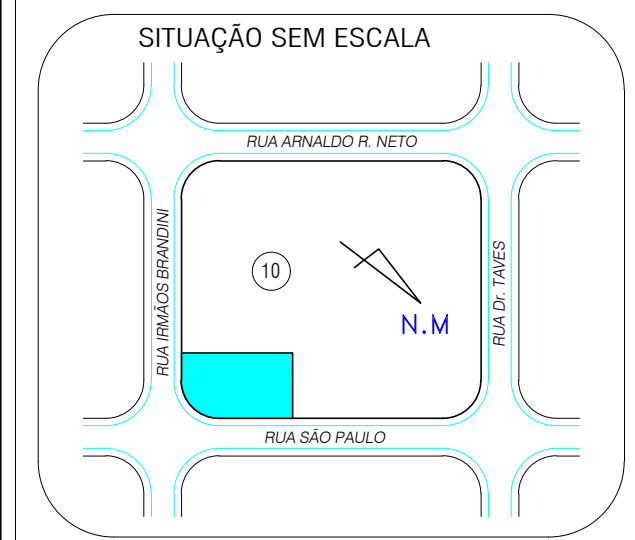

DECLARO QUE A APROVAÇÃO DESTA PROJETO NÃO IMPLICA POR PARTE DA P.M. NO RECONHECIMENTO DO DIREITO DE PROPRIEDADE DO TERRENO

JOSÉ CARLOS CEZARE
PREFEITO MUNICIPAL

ÁREAS

M2

TERRENO	1.120,00
EXISTENTE	698,10
AMPLIAÇÃO	99,80

JOSÉ EDEMIR GIANOTTO
ENGENHEIRO CIVIL
CREA 0600781743

DIREÇÃO TÉCNICA E PROJETO

APROVAÇÃO