


Layer	Penso	Cor
01	0.20	01
02	0.80	07
03	0.20	03
04	0.20	04
05	0.45	05
06	0.20	07
07	0.55	07
08	0.20	07
24	0.20	24
40	0.20	40
110	0.20	110
150	0.15	150


ESC. PLOT = 1:100

SUPITE


VEGETAL

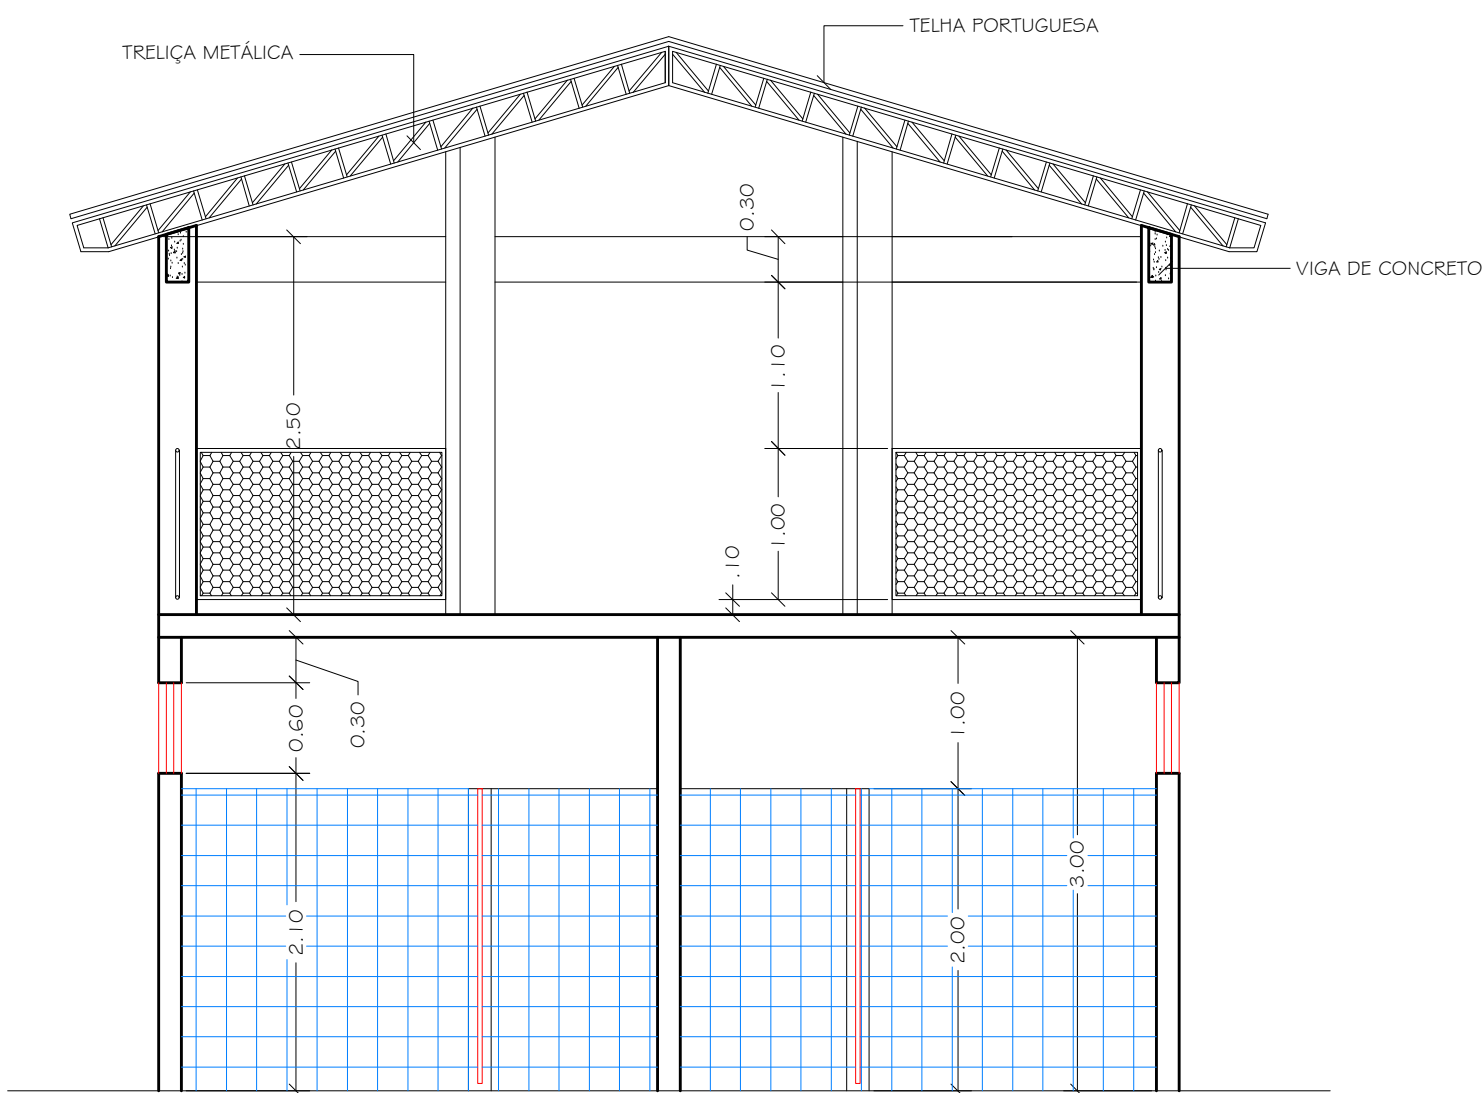


CORTE AA
ESCALA 1:50

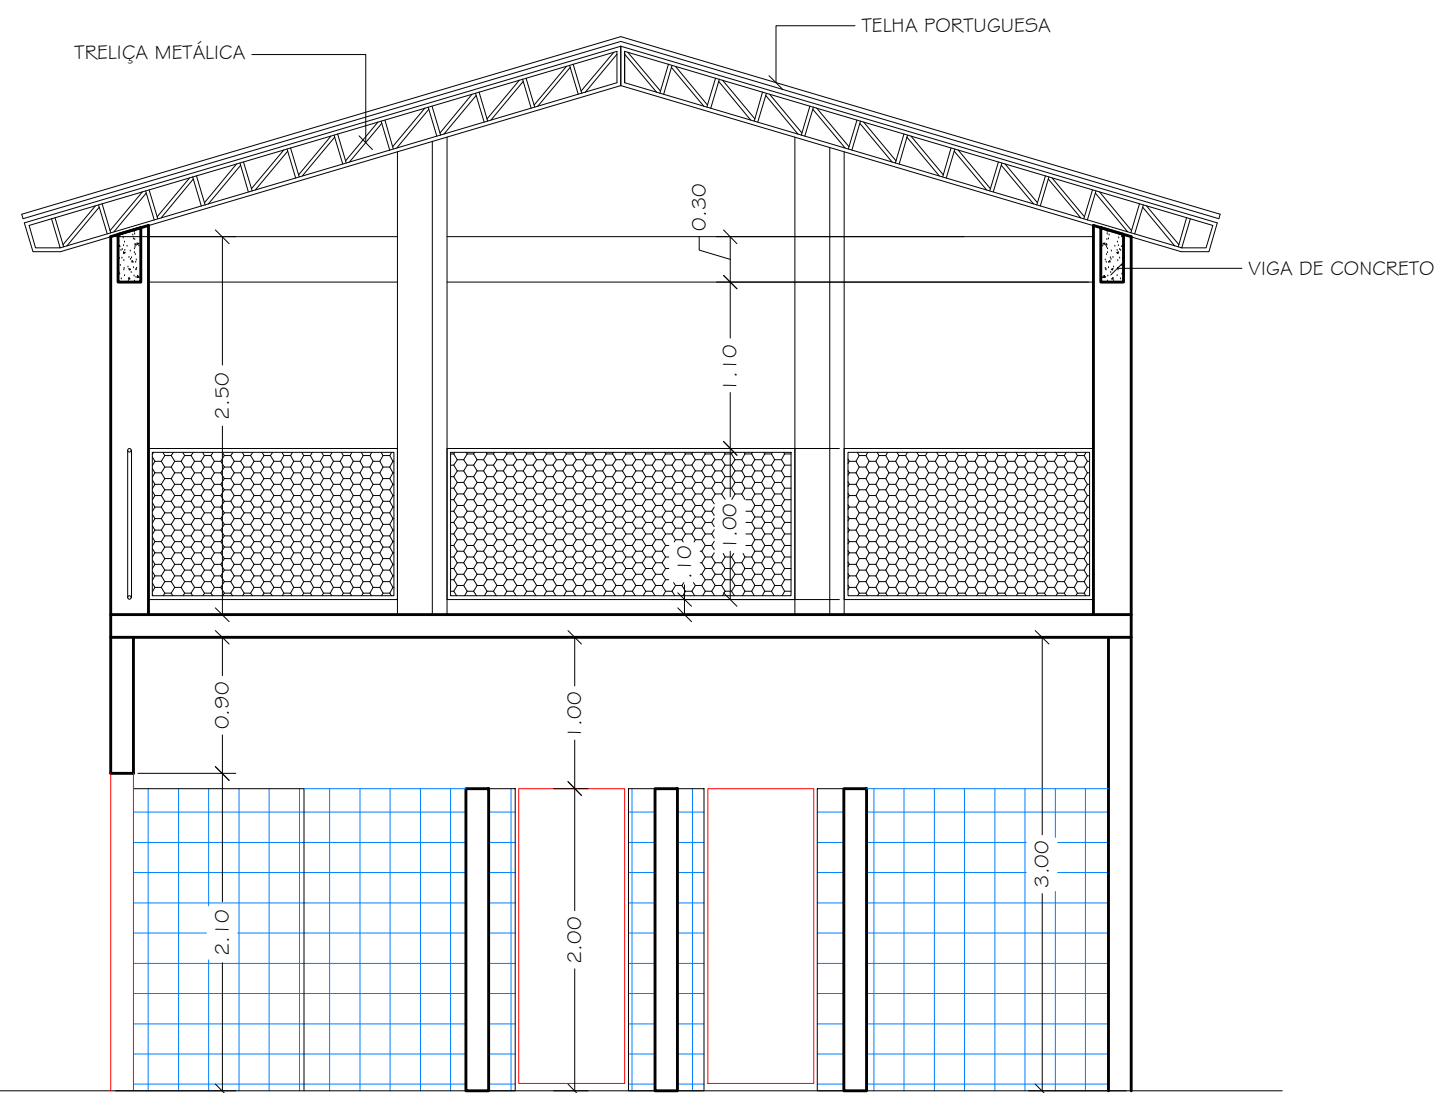


CORTE BB
ESCALA 1:50

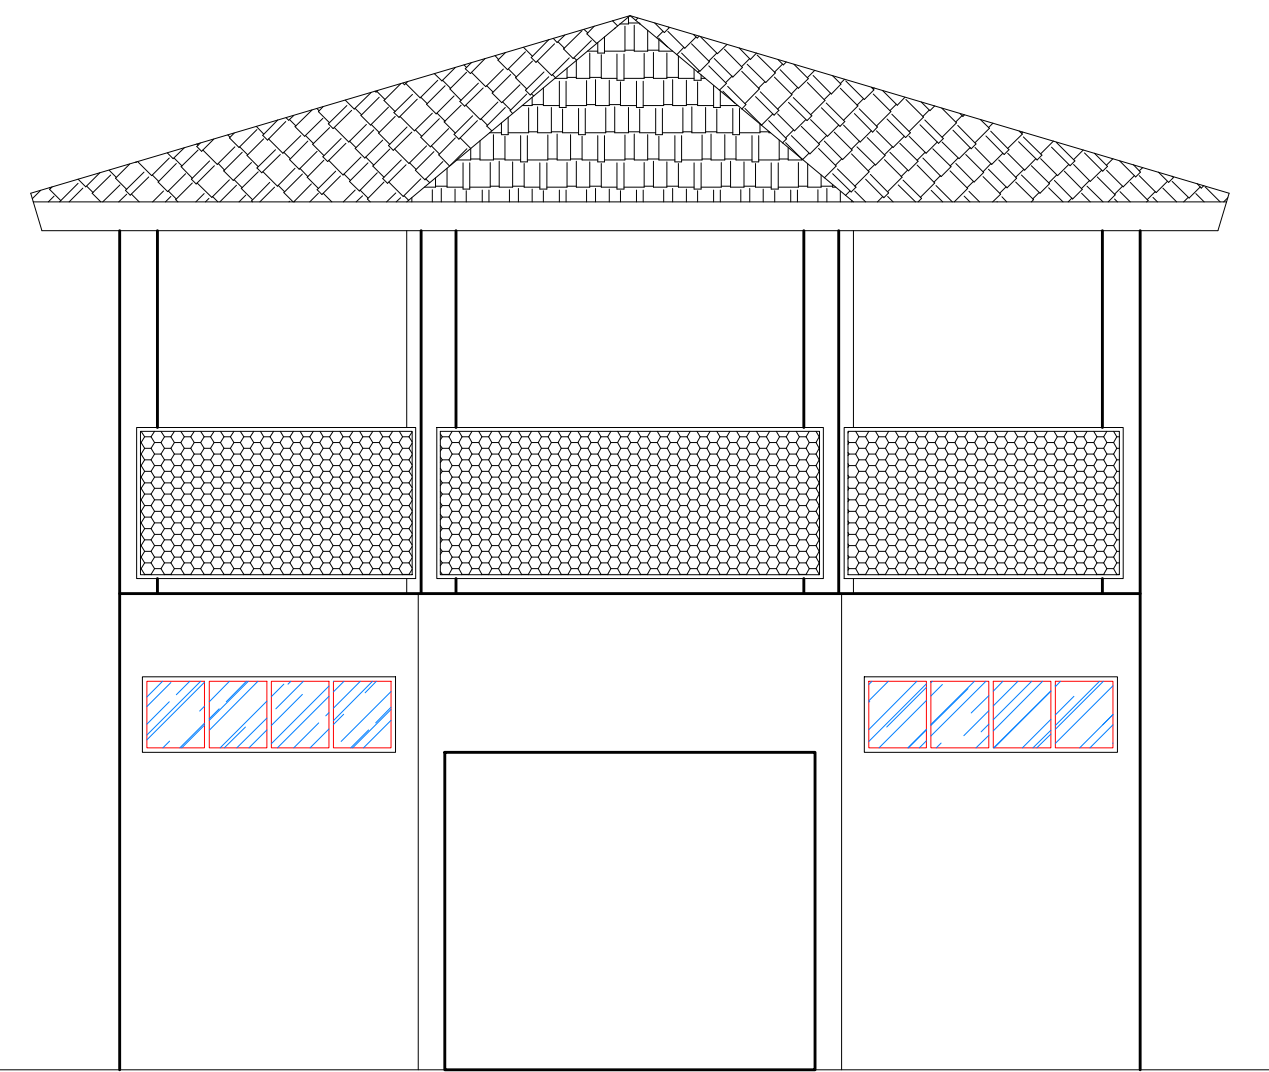


FACHADA
ESCALA 1:50

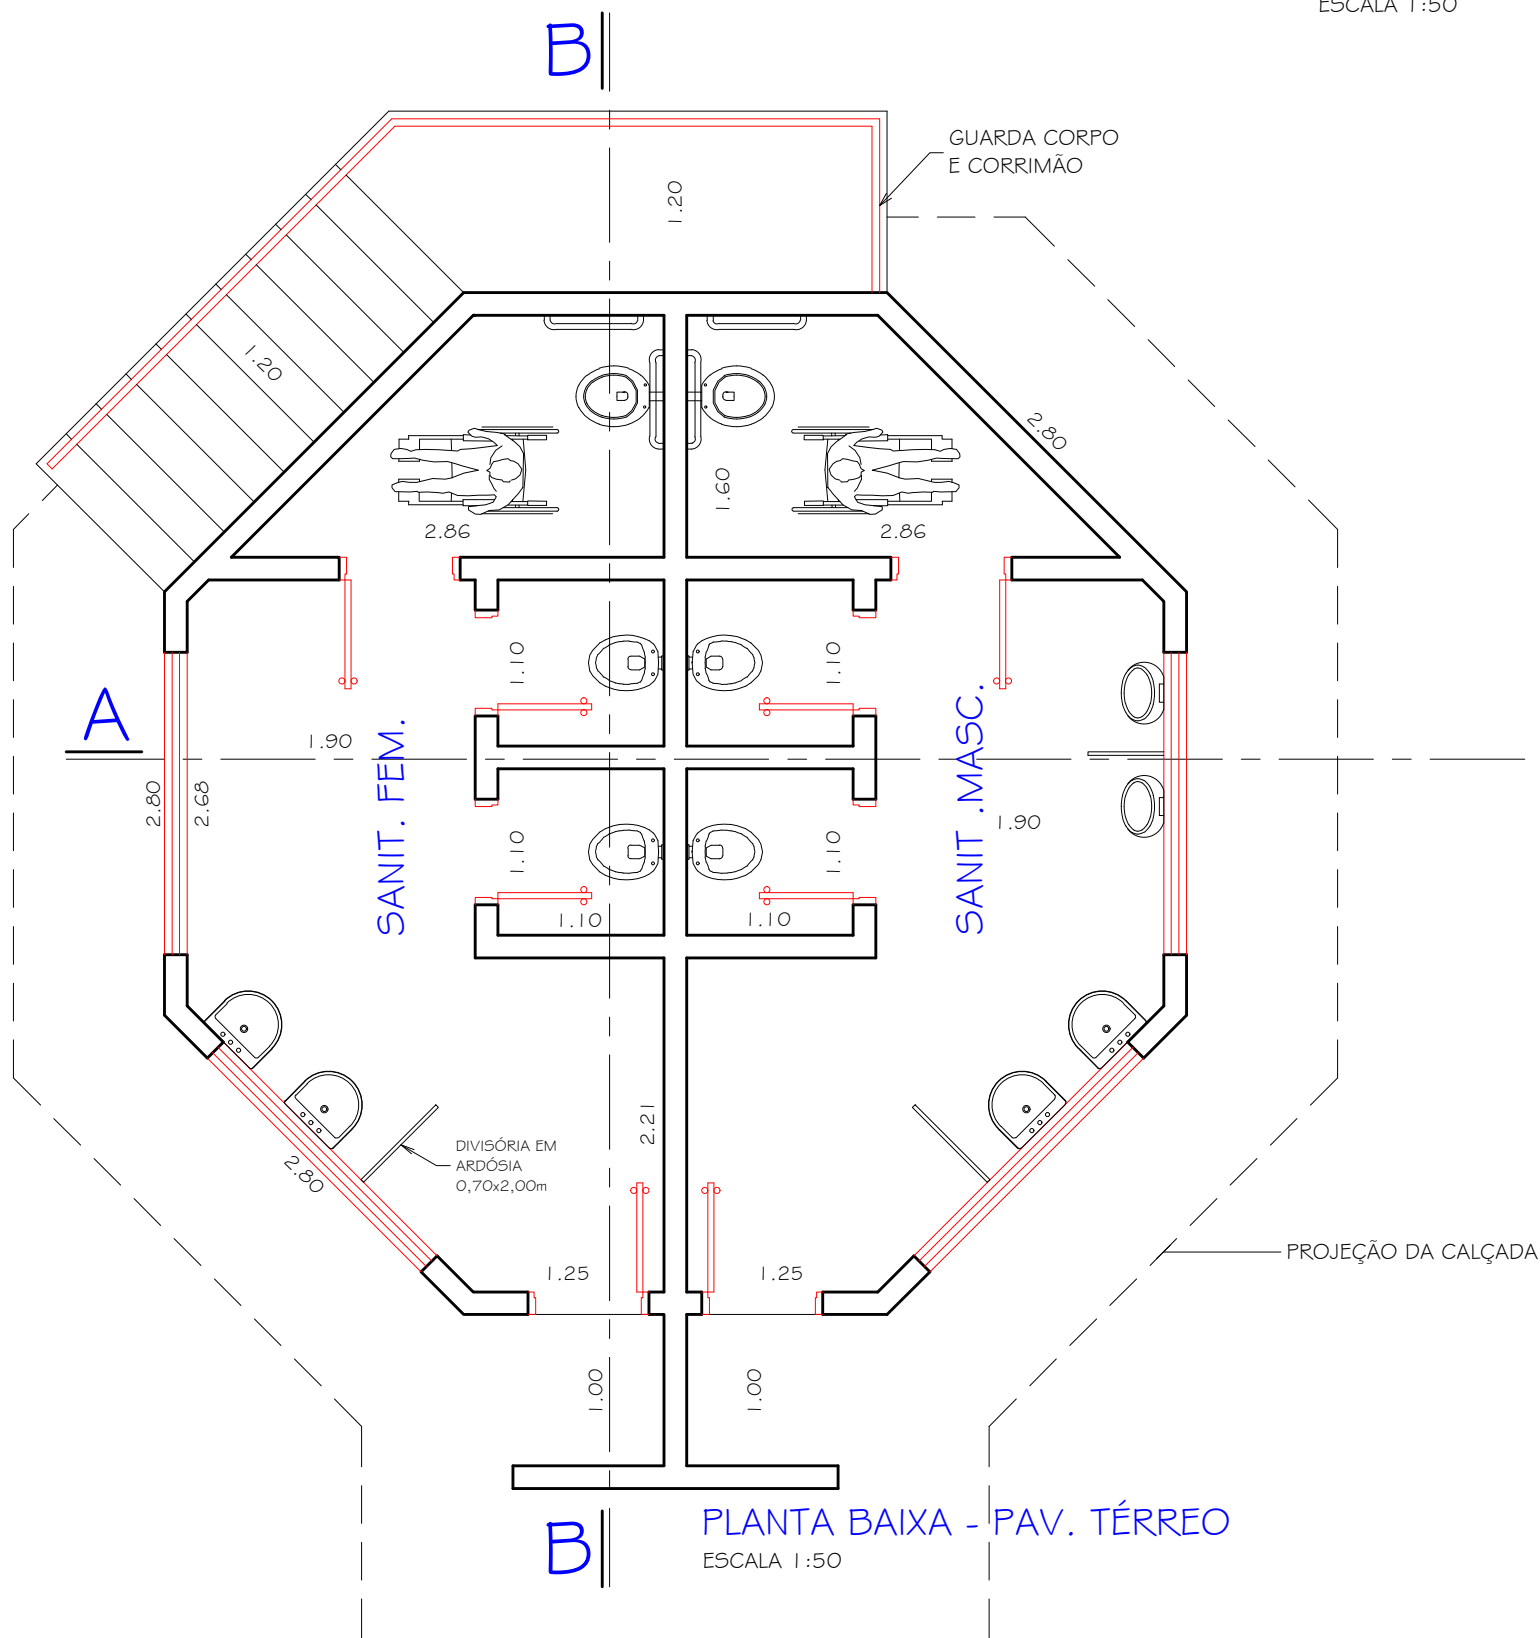

PLANTA BAIXA - PAV. TÉRREO
ESCALA 1:50

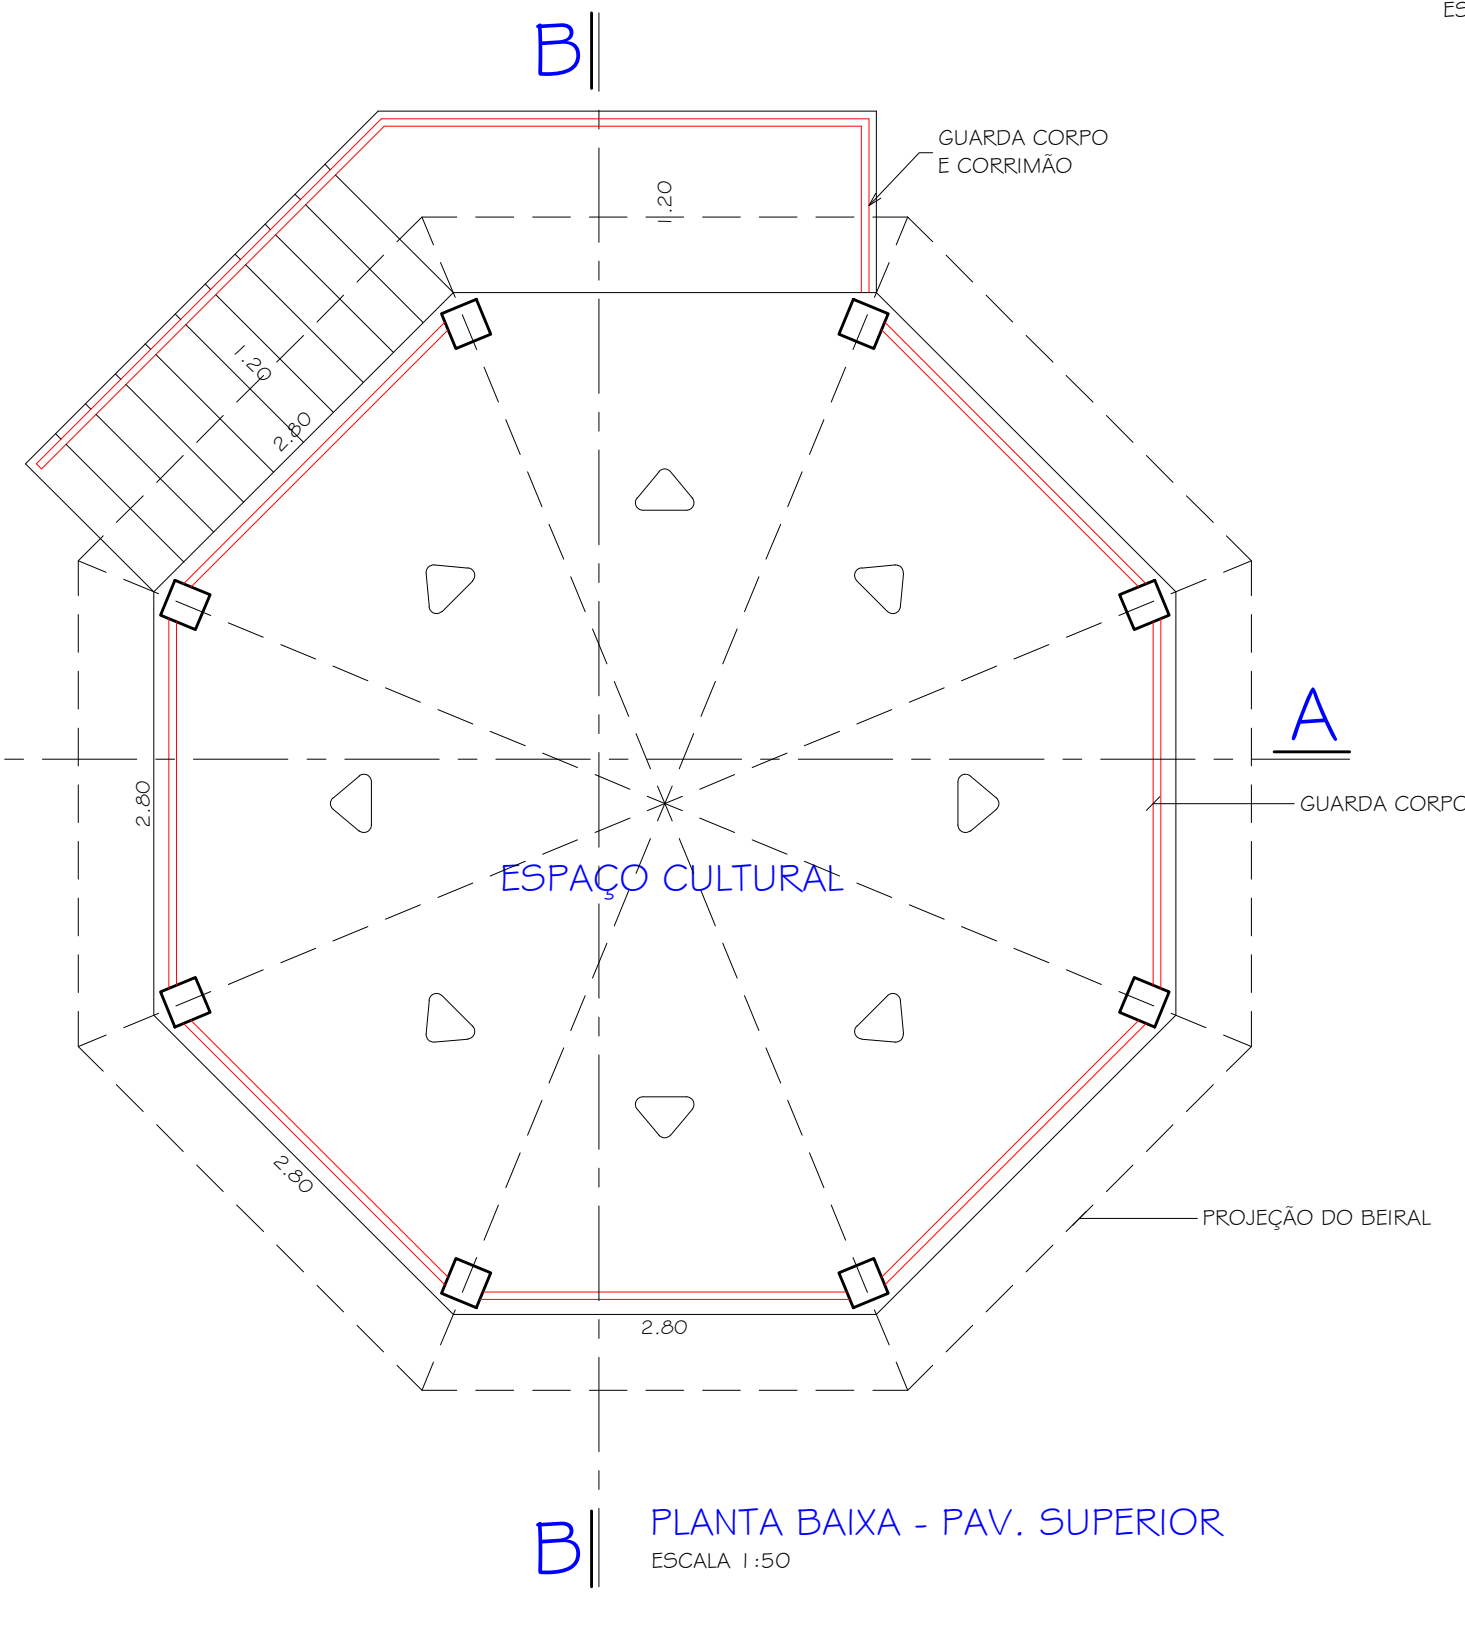

PLANTA BAIXA - PAV. SUPERIOR
ESCALA 1:50

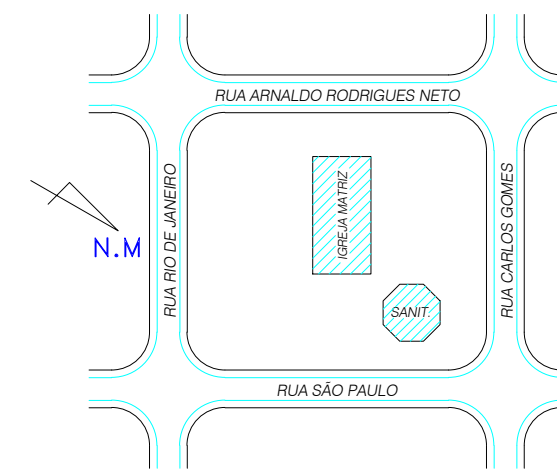

ASSUNTO :- REFORMA E ADEQUAÇÃO DO SANITÁRIO PÚBLICO E ESPAÇO CULTURAL

PROP. :- PREFEITURA MUNICIPAL DE SÃO JOÃO DAS DUAS PONTES - S.P.

LOCAL :- RUA SÃO PAULO - PRAÇA CENTRAL

ÁREA M2:
75,70 m²

JOSÉ CARLOS CEZARE
PREFEITO MUNICIPAL

JOSÉ EDEMIR GIANOTTO
ENGENHEIRO CIVIL
CREA 0600781743

RUA IRMÃOS BRANDINI, Nº 503, FONE: (17) 3481-1277

DESENHO:
MARCELO FRANÇA