

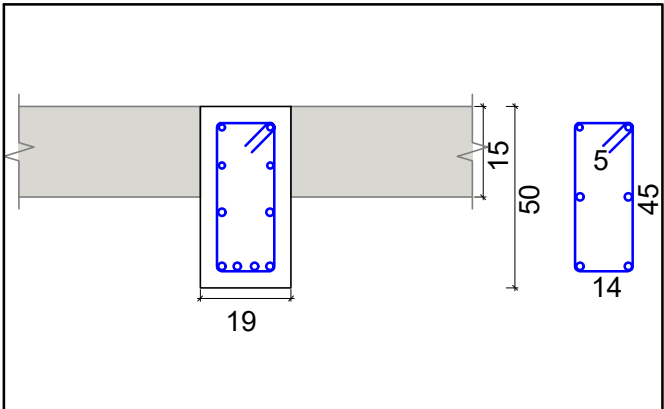


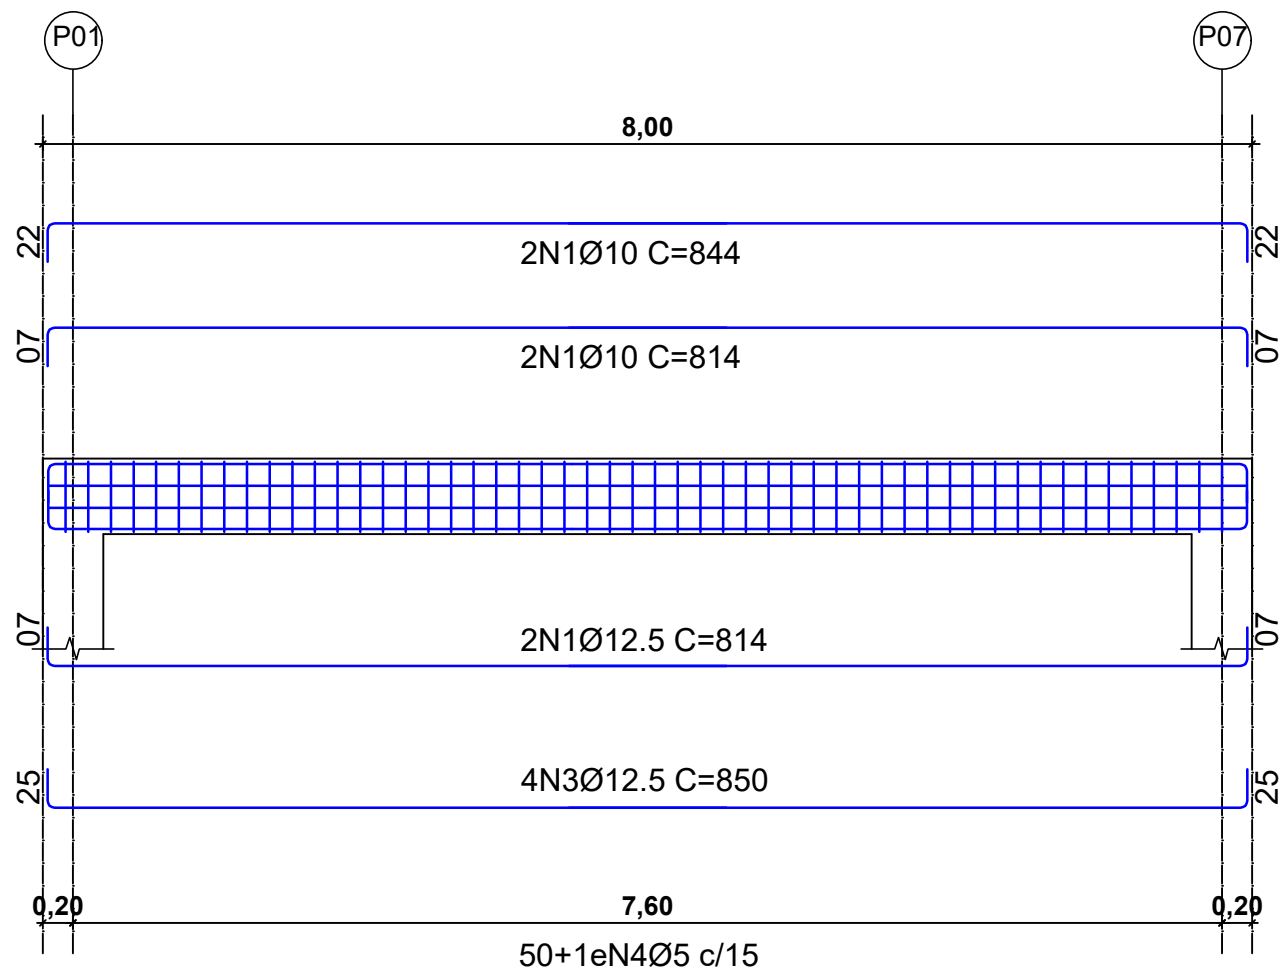

SEÇÃO - DAS VIGAS


SEM ESCALA

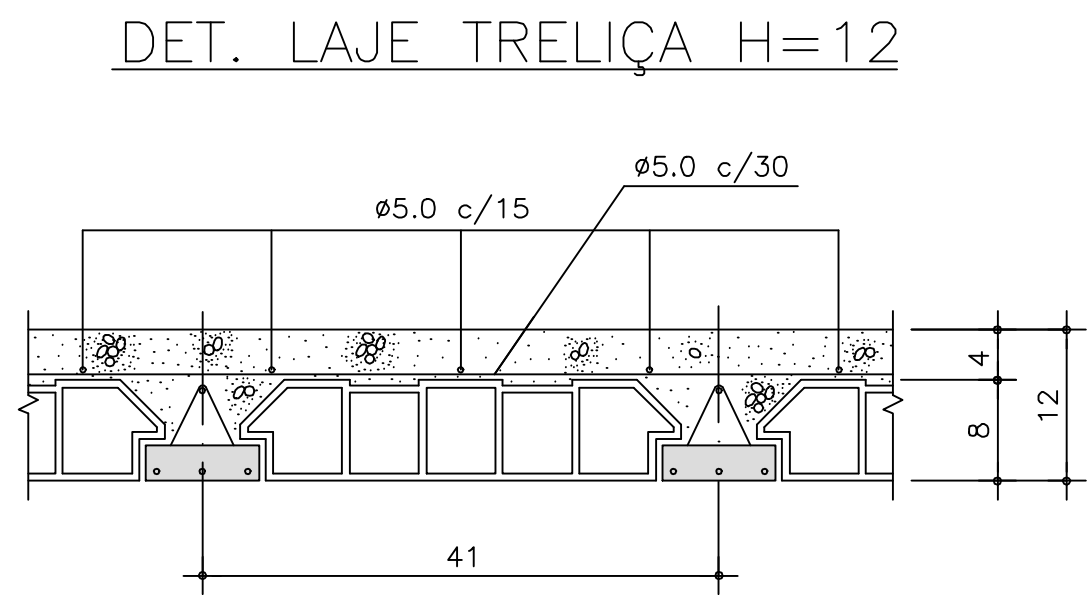

COMPOSIÇÃO DE CARGAS NAS LAJES: PESO PRÓPRIO: 200kg/m2
SOBRECARGA: 50kg/m2
REVESTIMENTO: 50kg/m2
TELHADO: 100kg/m2


VIGAS 01 à 06

ESCALA 1: 50

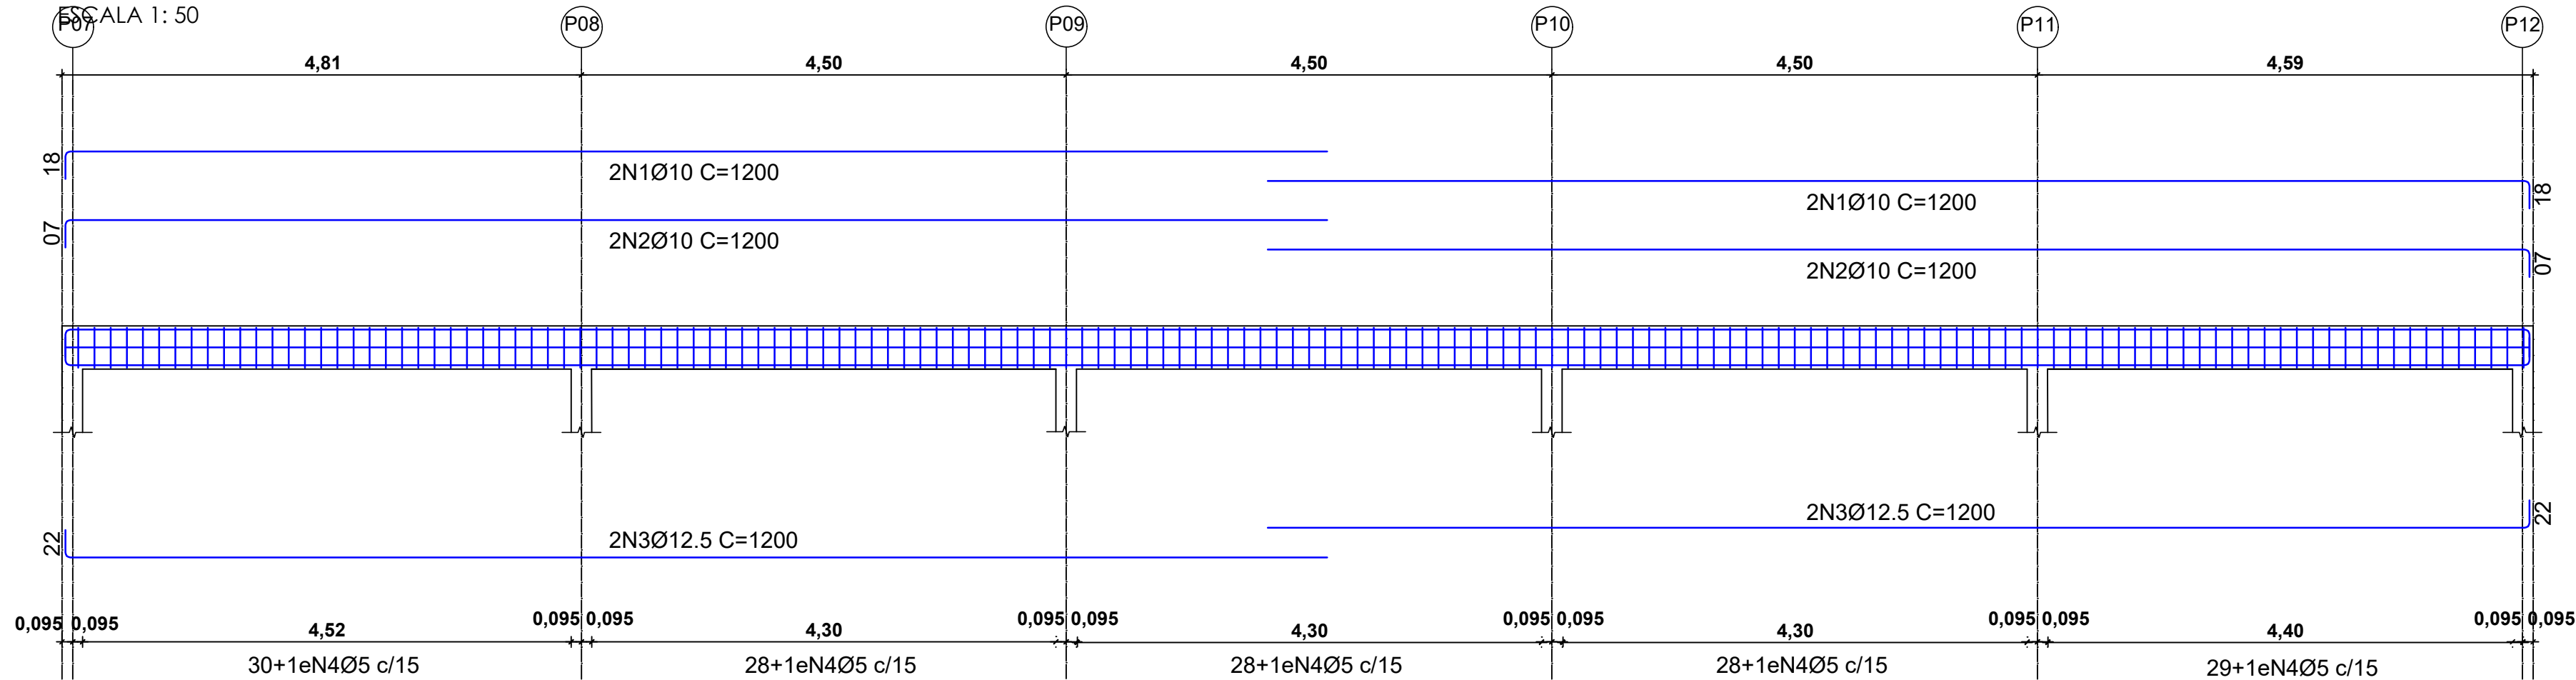


VIGAS 07

ESCALA 1: 50

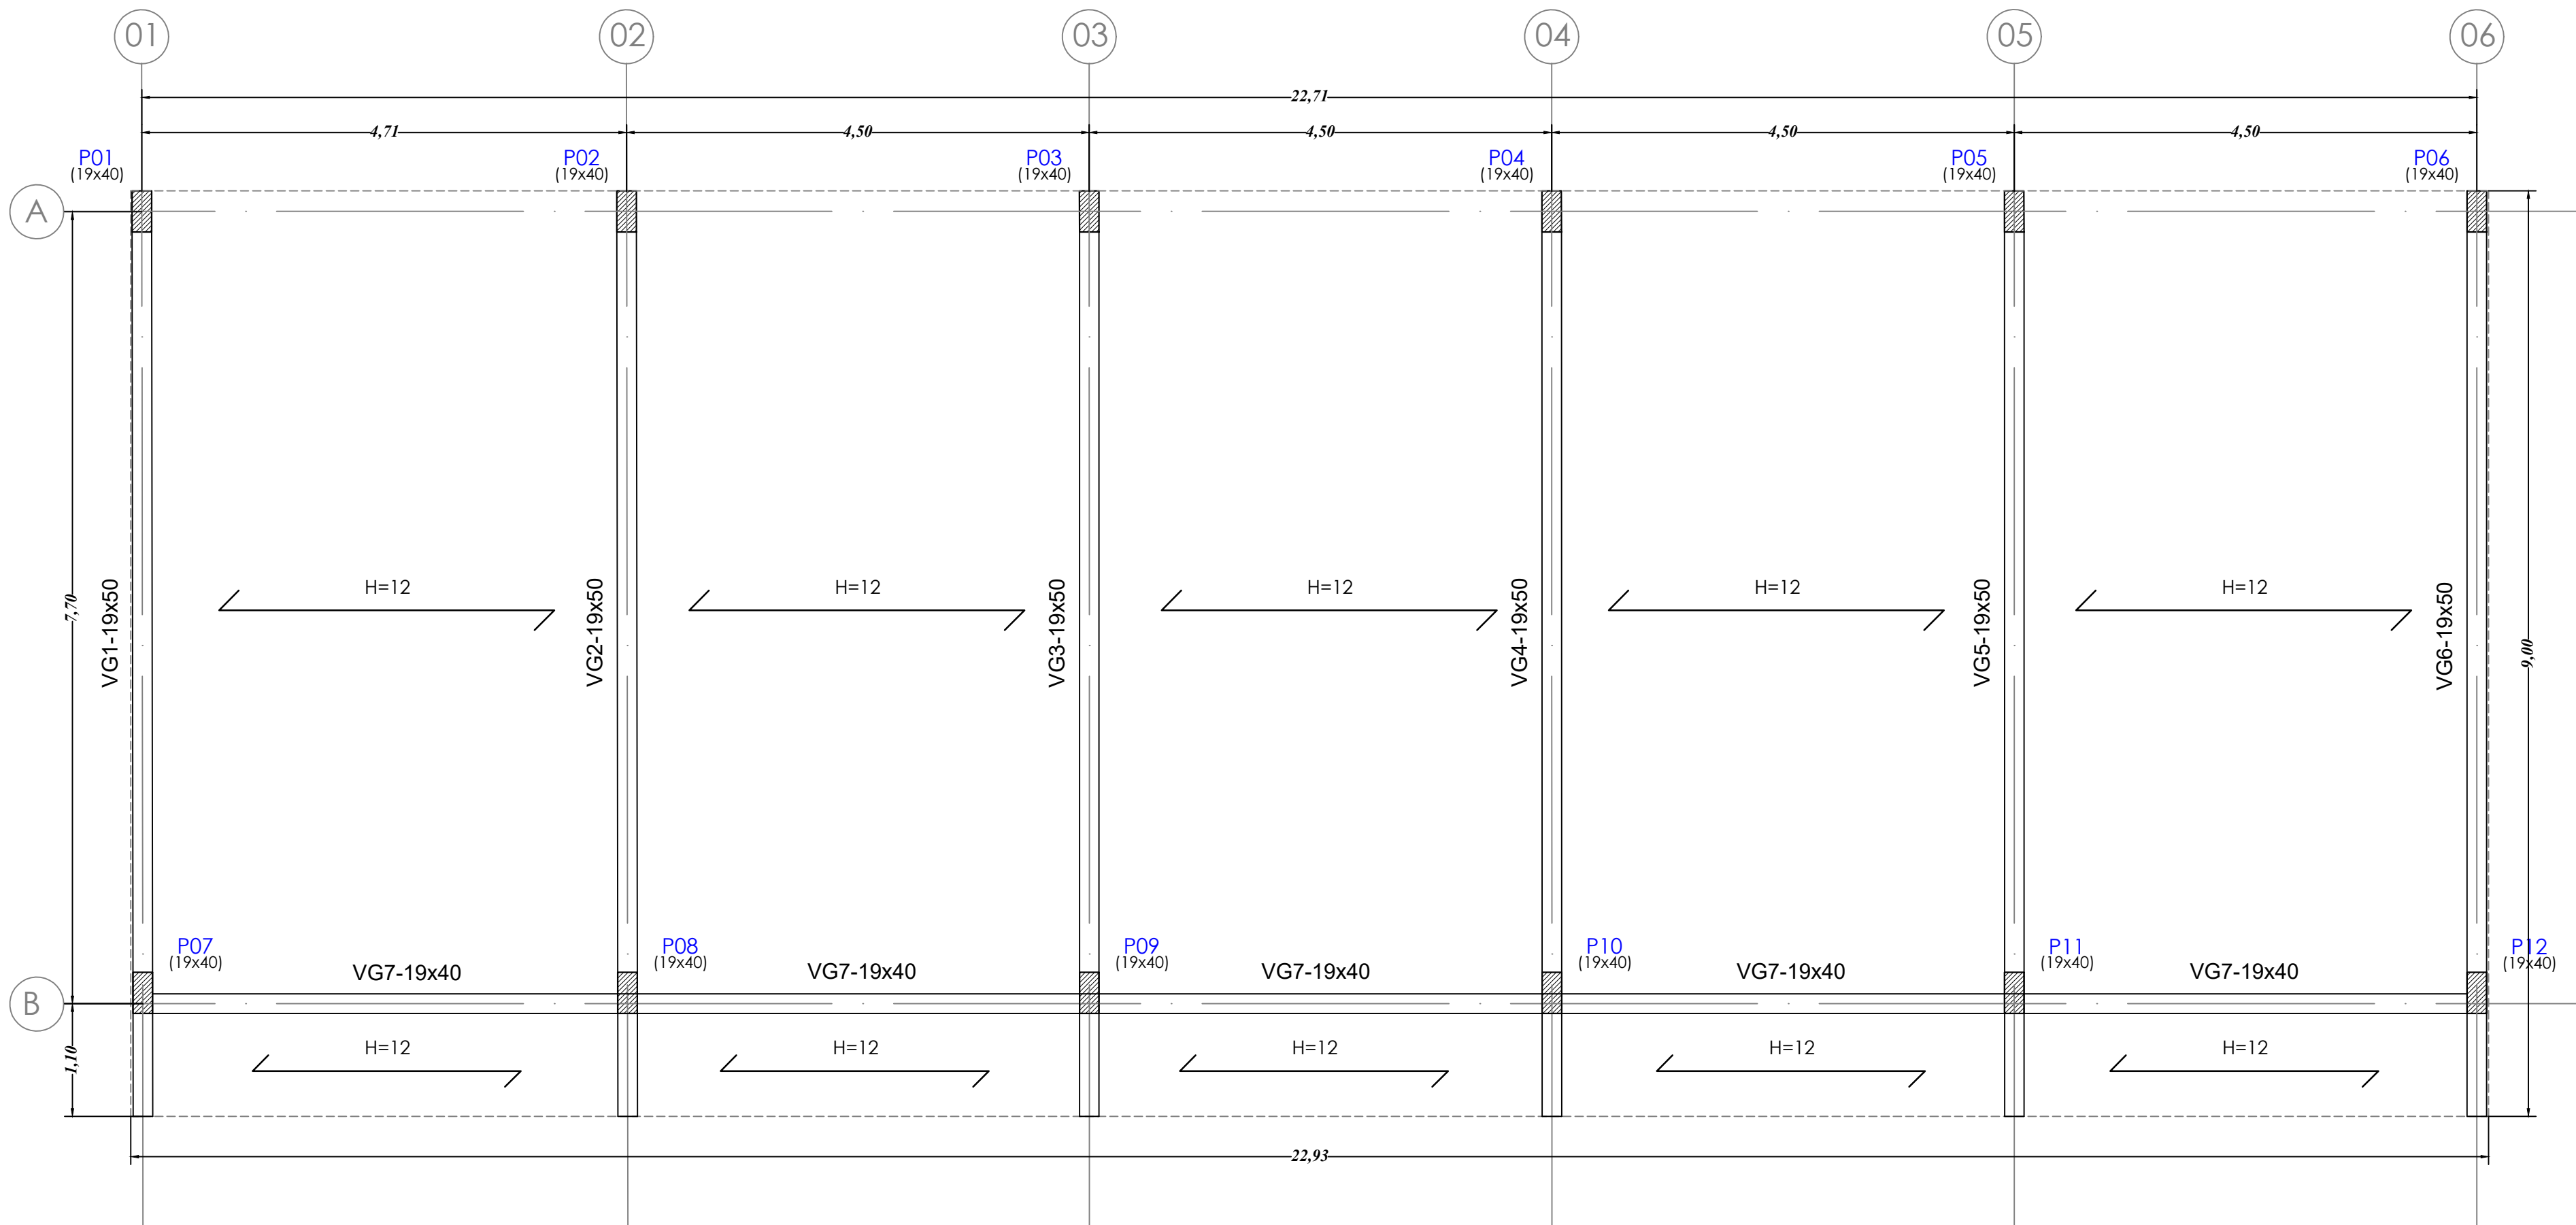

PLANTA DE LOCAÇÃO SUPRAESTRUTURA - PILARES, VIGAS E LAJE

ESCALA 1:50

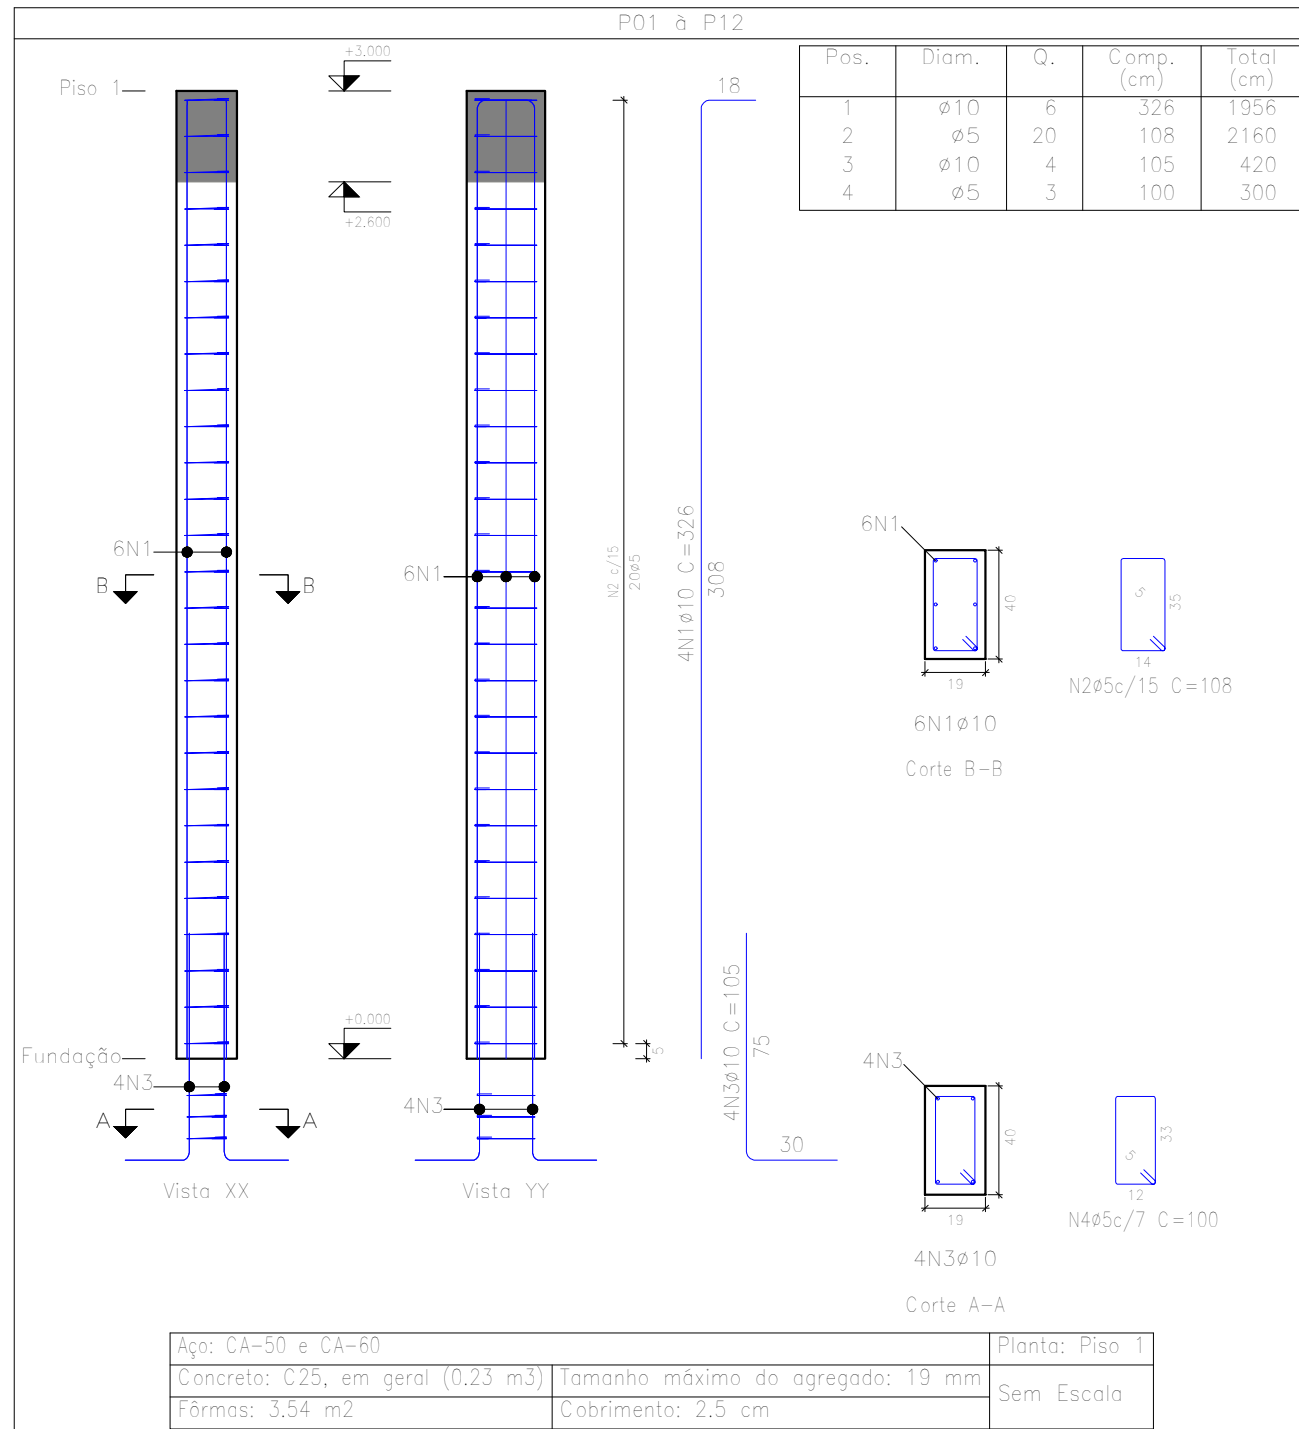

SEÇÃO - DAS VIGAS

SEM ESCALA



BATISTA OLIVEIRA

ENGENHARIA E CONSULTORIA
CNPJ: 45.523.534/0001-30

PROJETO

PROJETO COMPLETO ESTRUTURAL SUPRAESTRUTURA FOLHA


REFORMA E AMPLIAÇÃO DA CRECHE ESCOLA 02/02

PLANTA BAIXA ELÉTRICO - QUADRO DE CARGA - DIAGRAMA - LEGENDA - LISTA DE MATERIAIS

ENDEREÇO/MUNICÍPIO

RUA DUAS PONTES, Nº 1080, ESQUINA C/ A RUA ESPÍRITO SANTO, CONJUNTO RESIDENCIAL VIRGINIO ALVIZI - SÃO JOÃO DAS DUAS PONTES - S.P.

ESCALA GRÁFICA

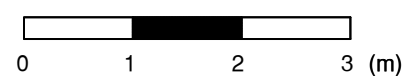

ESCALA NOMINAL

INDICADA

DATA

ABRIL/2022

ASSINATURAS

Proprietário
PREFEITURA MUNICIPAL SÃO JOÃO DAS DUAS PONTES
CNPJ
45.116.712/0001-09

Ailton Batista de Oliveira Junior - Engenheiro Civil
BATISTA OLIVEIRA ENGENHARIA E CONSULTORIA LTDA ME
C.R.E.A.
5069494600
A.R.T.
28027230220671402

Áreas
AMPLIAÇÃO 206,35m²
TOTAL DE CONSTRUÇÃO 1.020,13m²

DECLARO QUE A APROVAÇÃO DO PROJETO NÃO IMPLICA NO RECONHECIMENTO POR PARTE DA P.M. DO DIREITO DE PROPRIEDADE DO TERRENO.

ESPAÇO PARA APROVAÇÃO