


Layer	Penso	Cor
01	0.20	01
02	0.50	07
03	0.20	03
04	0.20	04
05	0.45	05
06	0.20	07
07	0.55	07
08	0.20	07
24	0.20	24
40	0.20	40
110	0.20	110
150	0.15	150

ESC PLOT = 1:100


SUFITE

VEGETAL

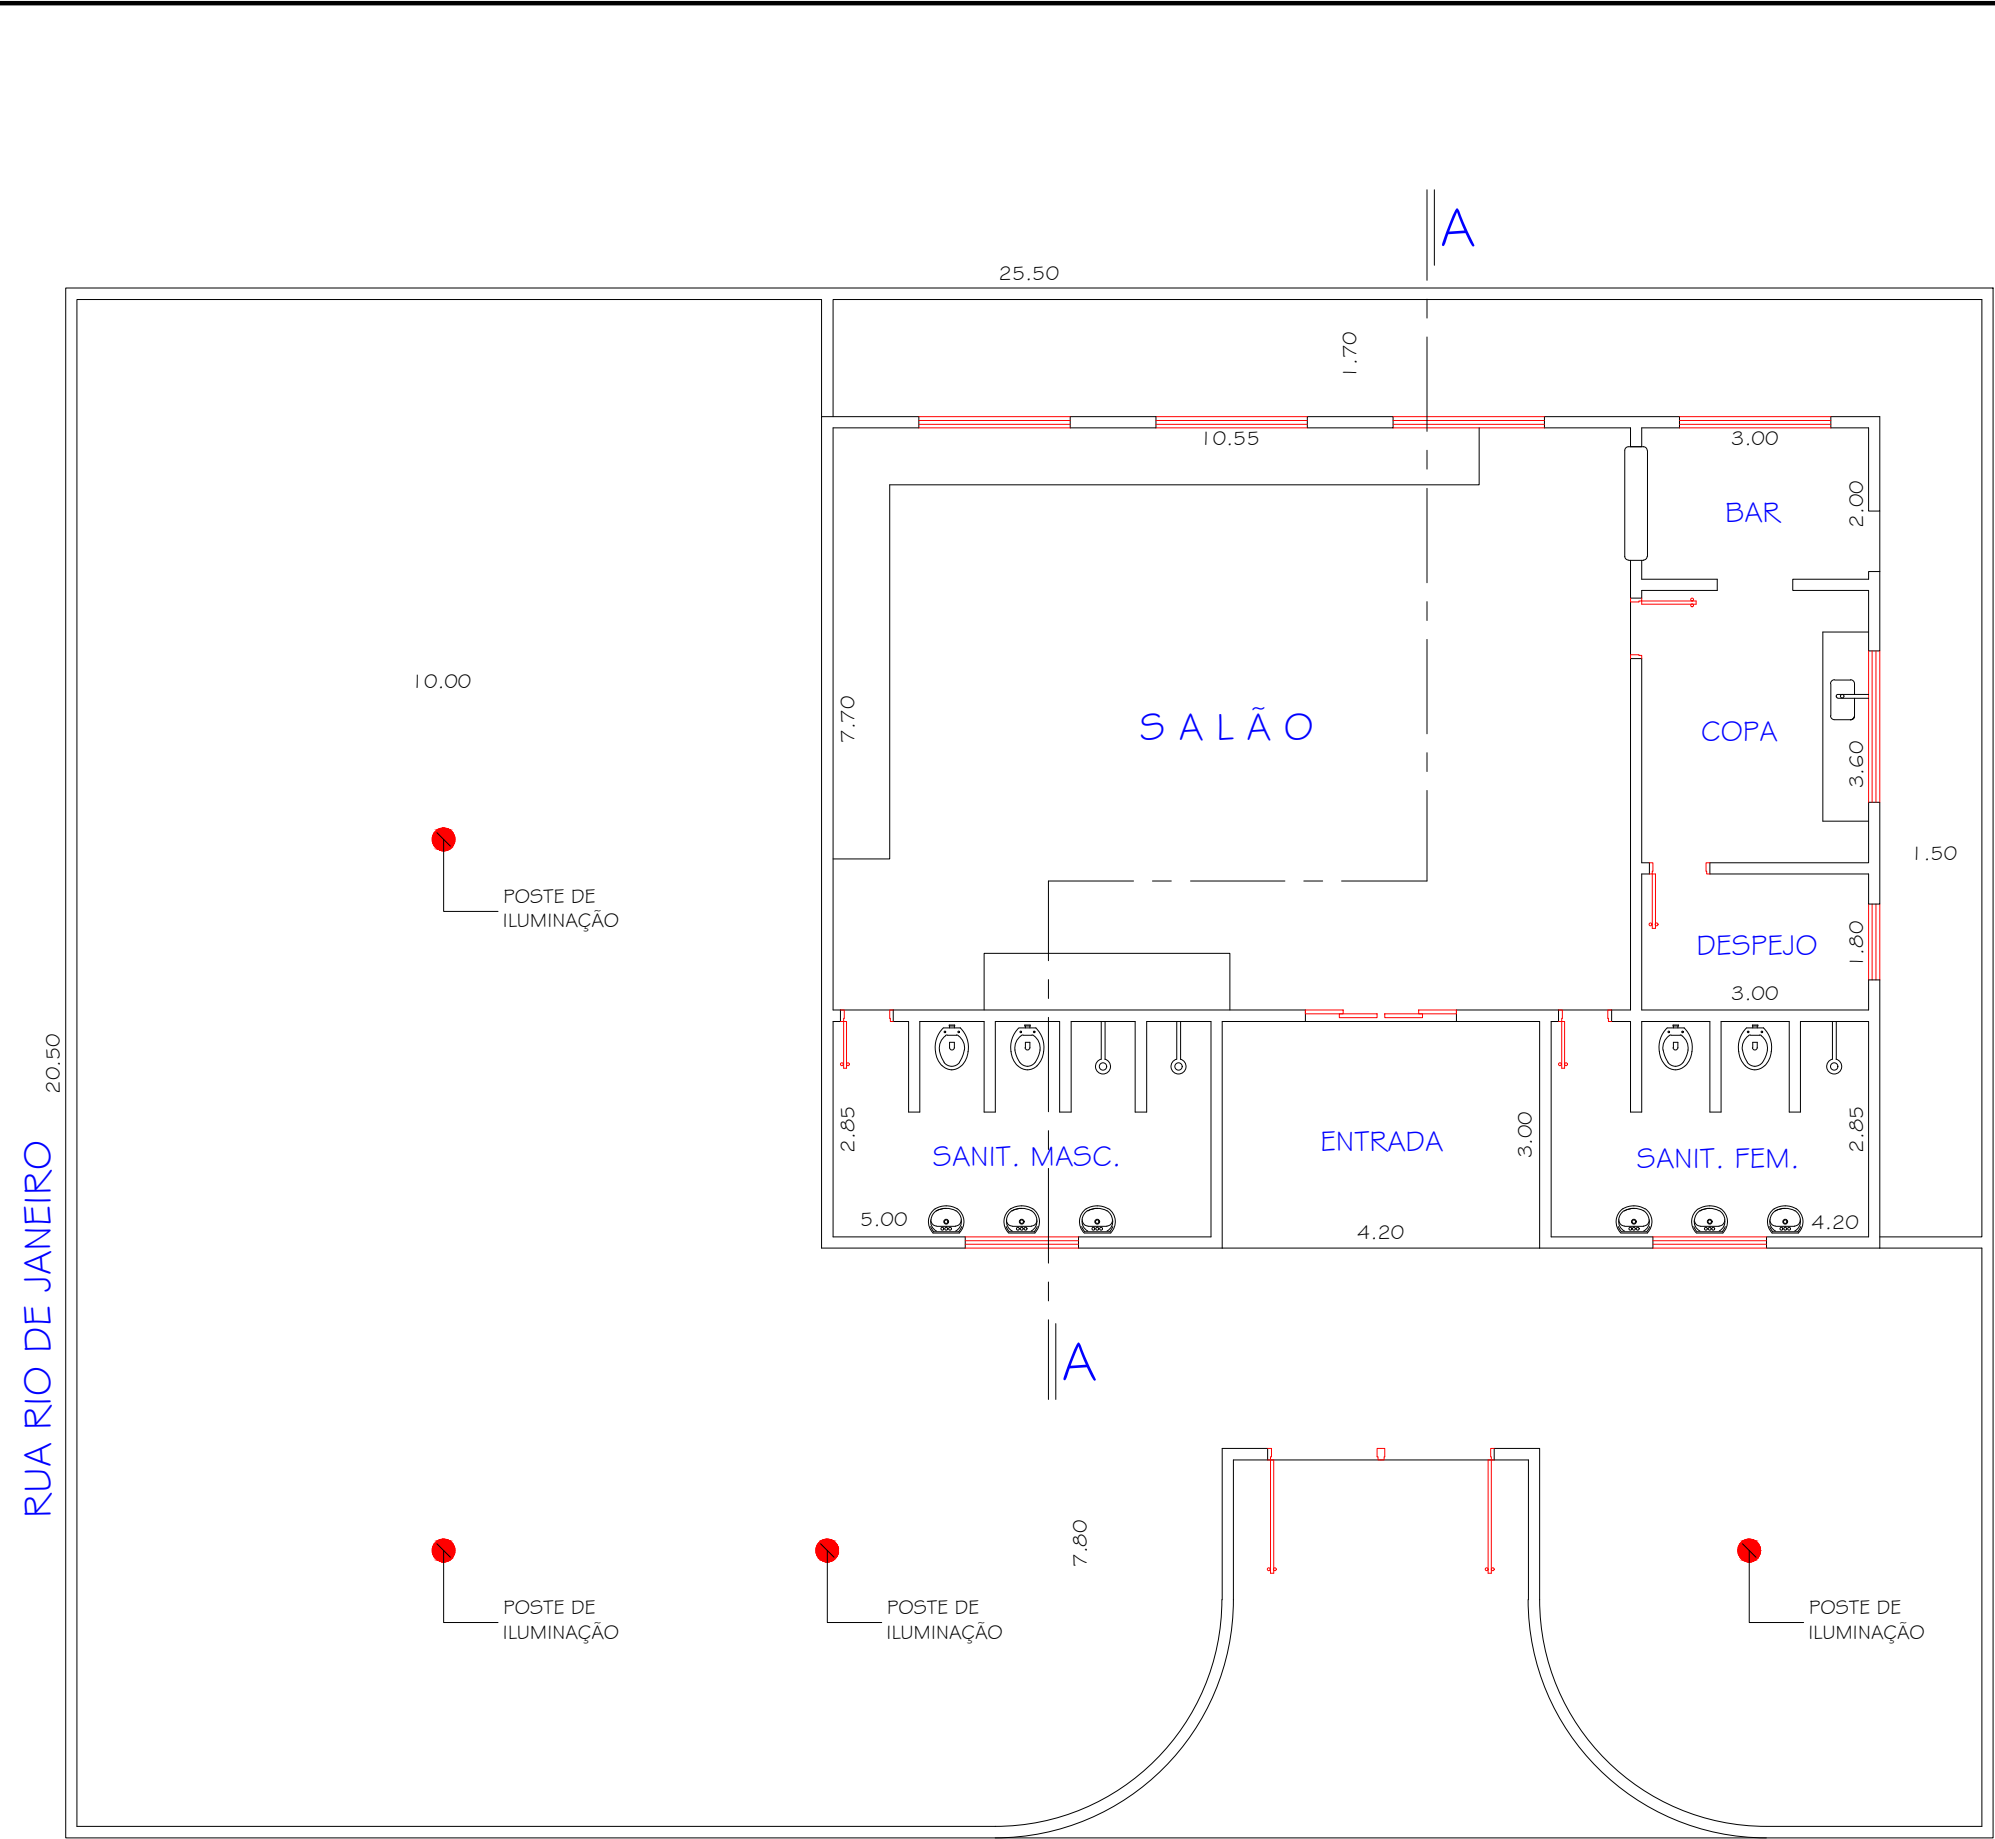


PLANTA BAIXA
ESCALA 1:100

RUA ESPÍRITO SANTO

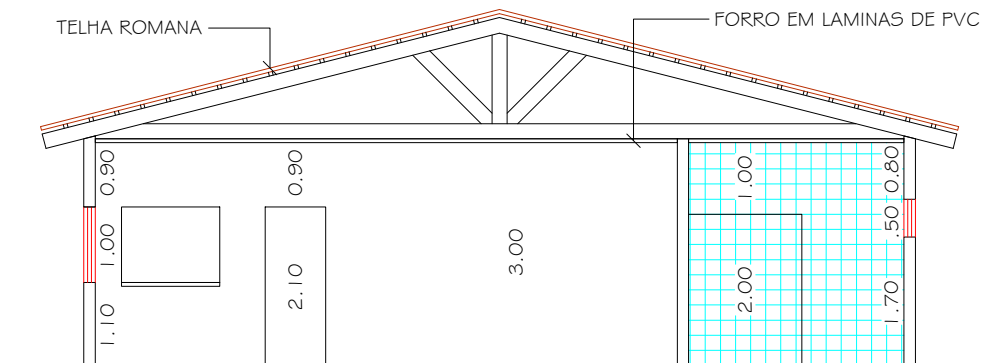

CORTE AA
ESCALA 1:100

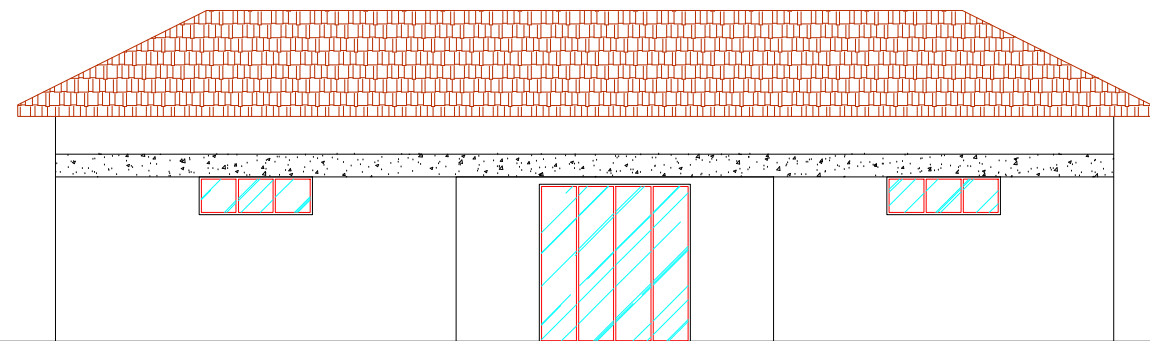

FACHADA
ESCALA 1:100

ASSUNTO :- REFORMA E PINTURA GERAL DA CASA DO TRABALHADOR

PROP. :- P. M. SÃO JOÃO DAS DUAS PONTES - S.P.

LOCAL :- RUA ESPÍRITO SANTO, Nº 368, ESQ. C/ RUA RIO DE JANEIRO

ÁREA M2:
154,00 m²

JOSÉ CARLOS CEZARE
PREFEITO MUNICIPAL

JOSÉ EDEMIR GIANOTTO
ENGENHEIRO CIVIL
CREA 0600781743

RUA IRMÃOS BRANDINI, Nº 503, FONE: (17) 3481 - 1277