





FACHADA
ESCALA: 1:100

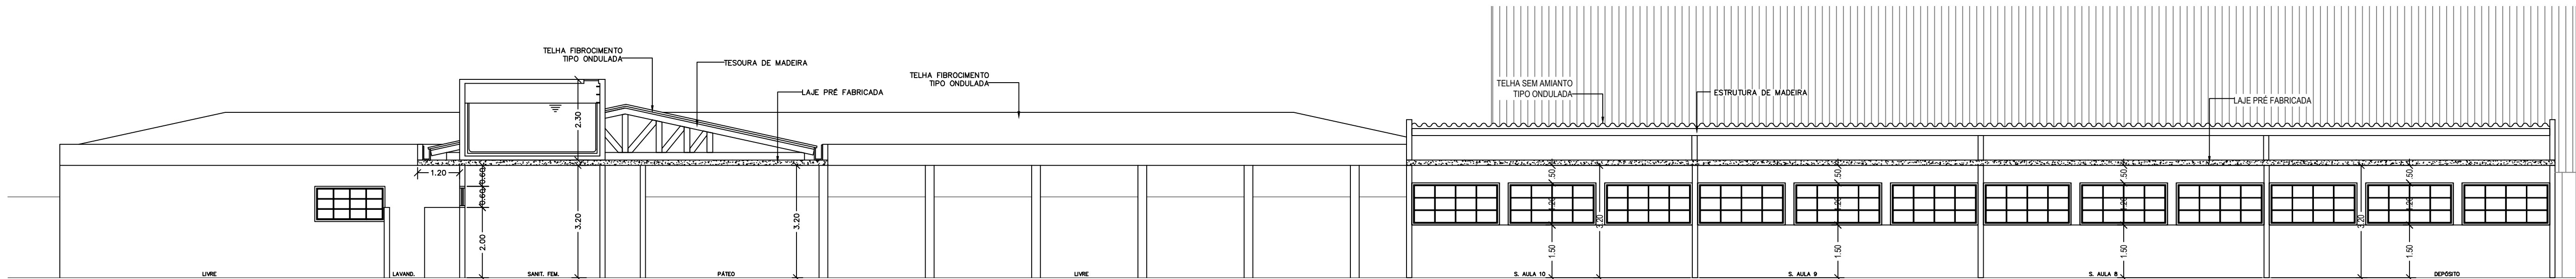


CORTE AA
ESCALA: 1:100

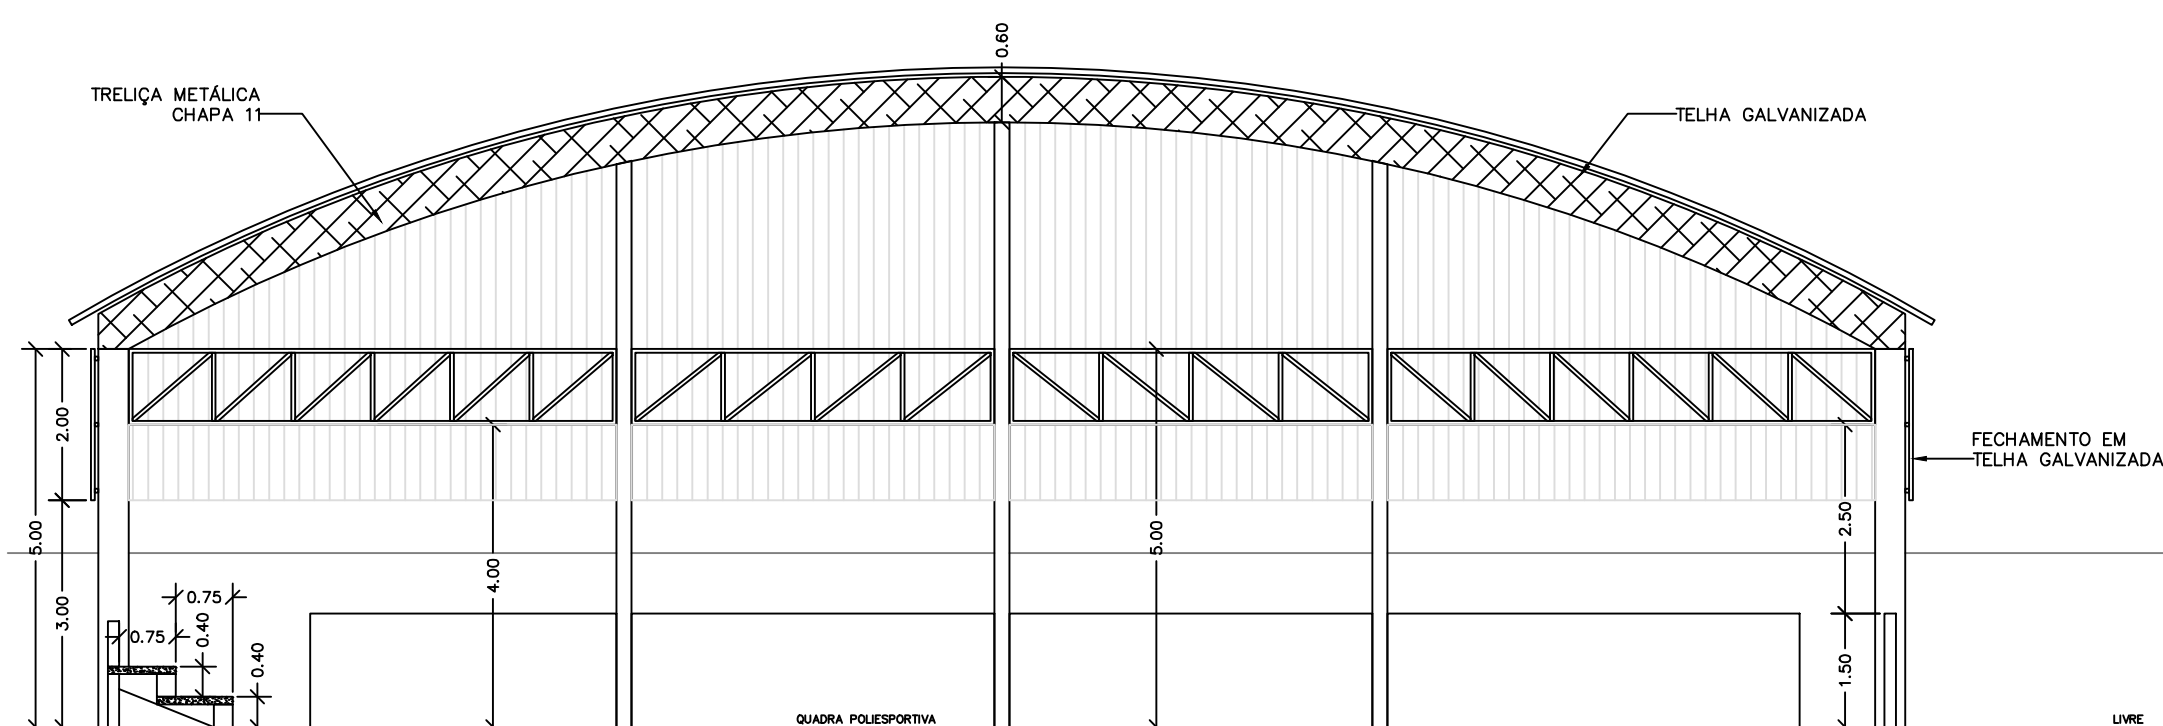

CORTE BB
ESCALA: 1:100

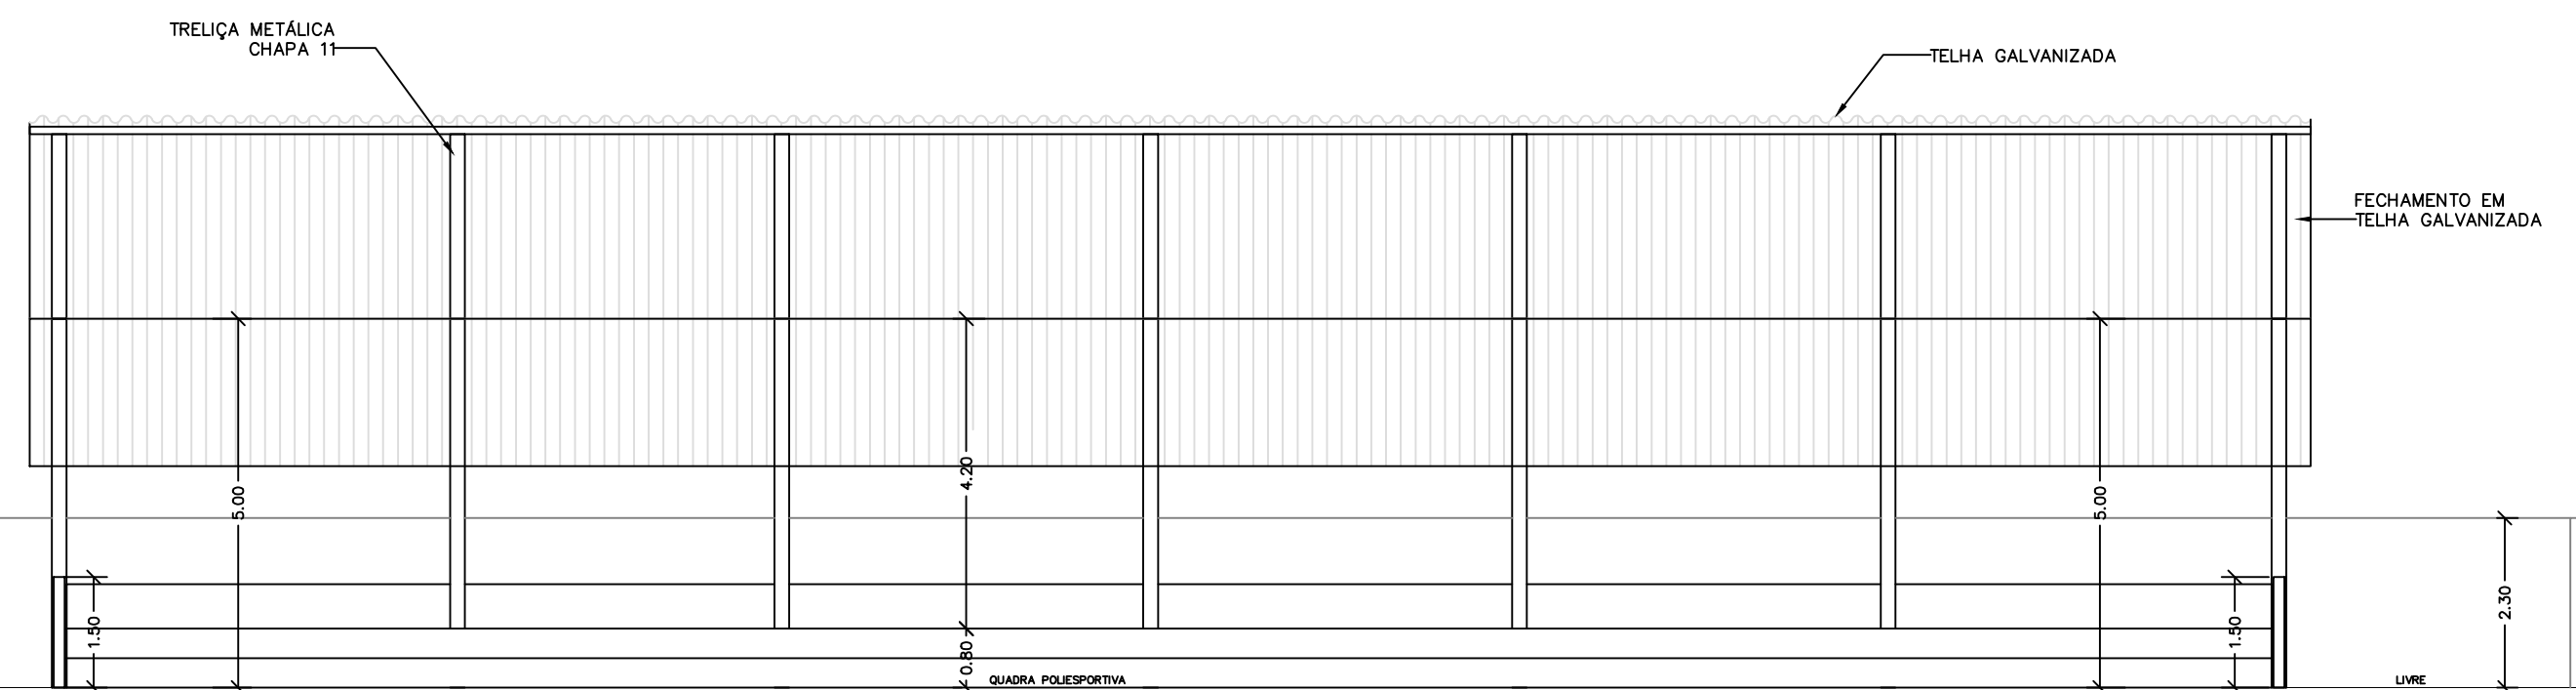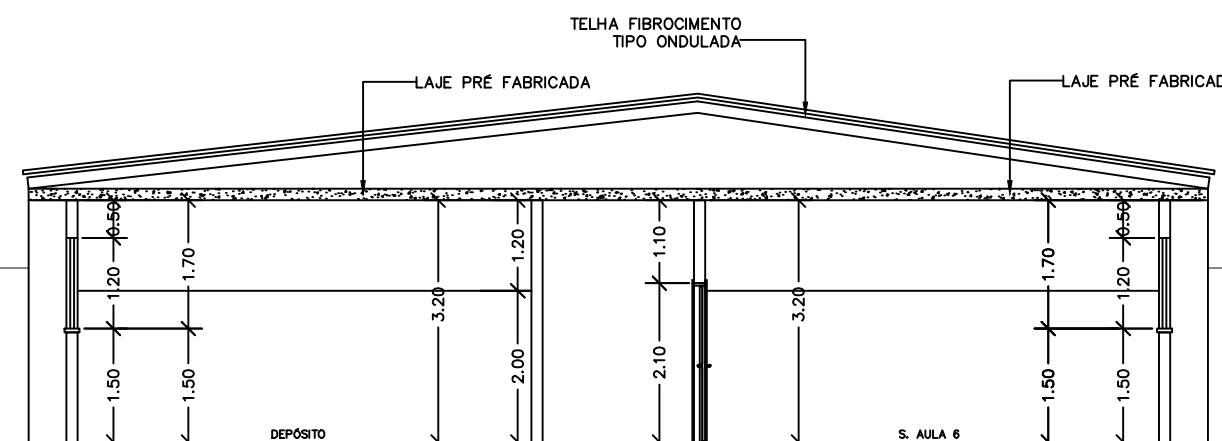


CORTE DD
ESCALA: 1:100


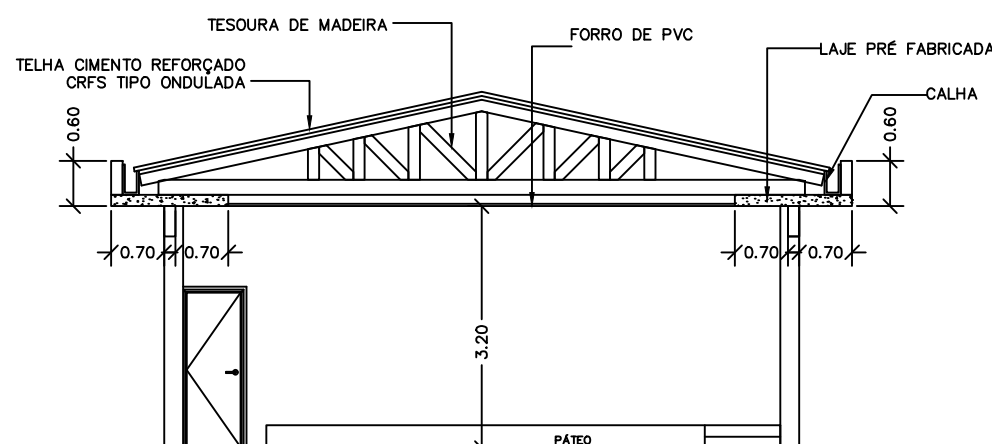


CORTE CC
ESCALA: 1:100

GUARDA CORPO

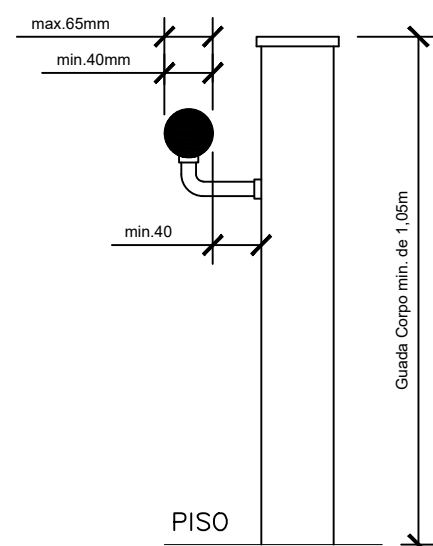

CORRIMÃO

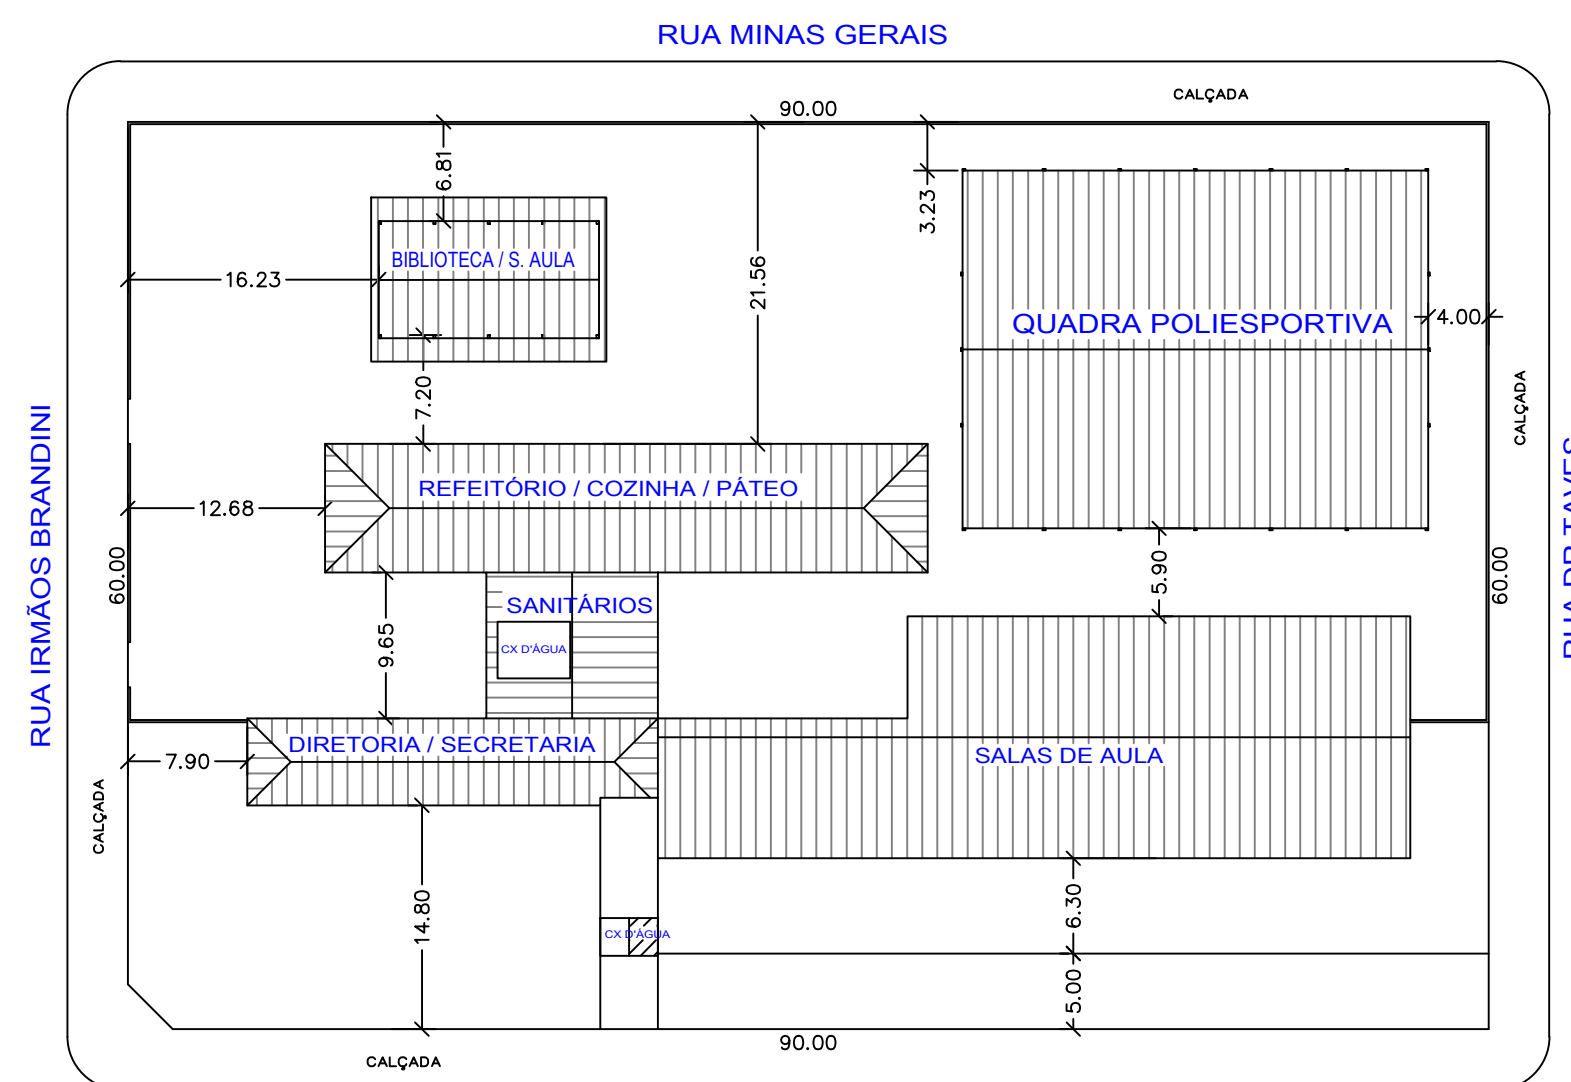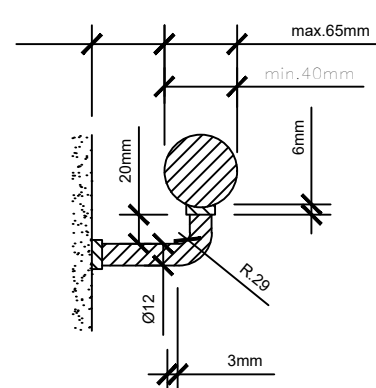

PLANTA DE COBERTURA E LOCAÇÃO
ESCALA: 1:500



BATISTA OLIVEIRA

ENGENHARIA E CONSULTORIA
CNPJ: 45.523.534/0001-30

PROJETO
PROJETO TÉCNICO DE COMBATE A INCÊNDIO
EMEF - MANOEL JOAQUIM SANTANA
PLANTA BAIXA - CORTES - FACHADA - DETALHES - LEGENDA - TABELA DE ÁREA - DETALHE ISOMÉTRICO

ENDEREÇO/MUNICÍPIO
RUA ARNALDO RODRIGUES NETO, Nº 555, ESQUINA COM RUA IRMÃOS BRANDINI, CENTRO,
SÃO JOÃO DAS DUAS PONTES - SP

ESCALA GRÁFICA
0 1 2 3 (m)
ESCALA NOMINAL
INDICADA
DATA
FEV/2023

ASSINATURAS
Proprietário
PREFEITURA MUNICIPAL SÃO JOÃO DAS DUAS PONTES
CNPJ
45.116.712/0001-09

Alton Batista de Oliveira Junior - Engenheiro Civil
BATISTA OLIVEIRA ENGENHARIA E CONSULTORIA LTDA ME
C.R.E.A.
5069494600
A.R.T.
28027230230226195

TODA INFORMAÇÃO CONTIDA NESTE DOCUMENTO É CONFIDENCIAL E NÃO SERÁ USADA PARA QUALQUER PROPOSTO SEM PRÉVIA AUTORIZAÇÃO