




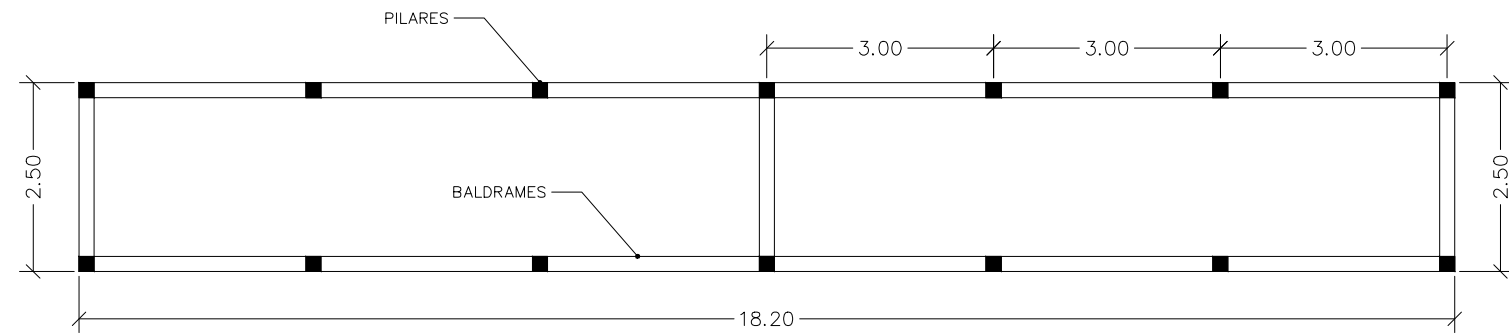


DET. PILARES/BALDRAMES
ESCALA 1:100

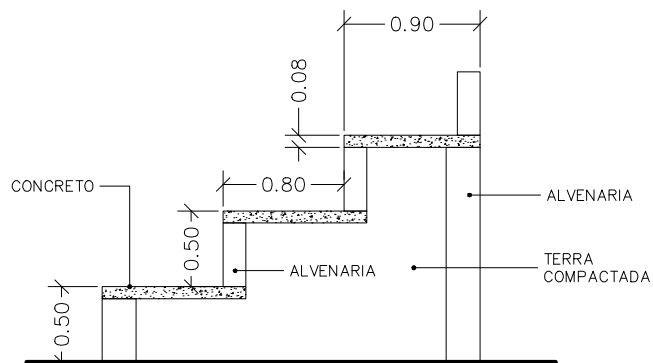


DET. ARQUIBANCADA
ESCALA 1:50

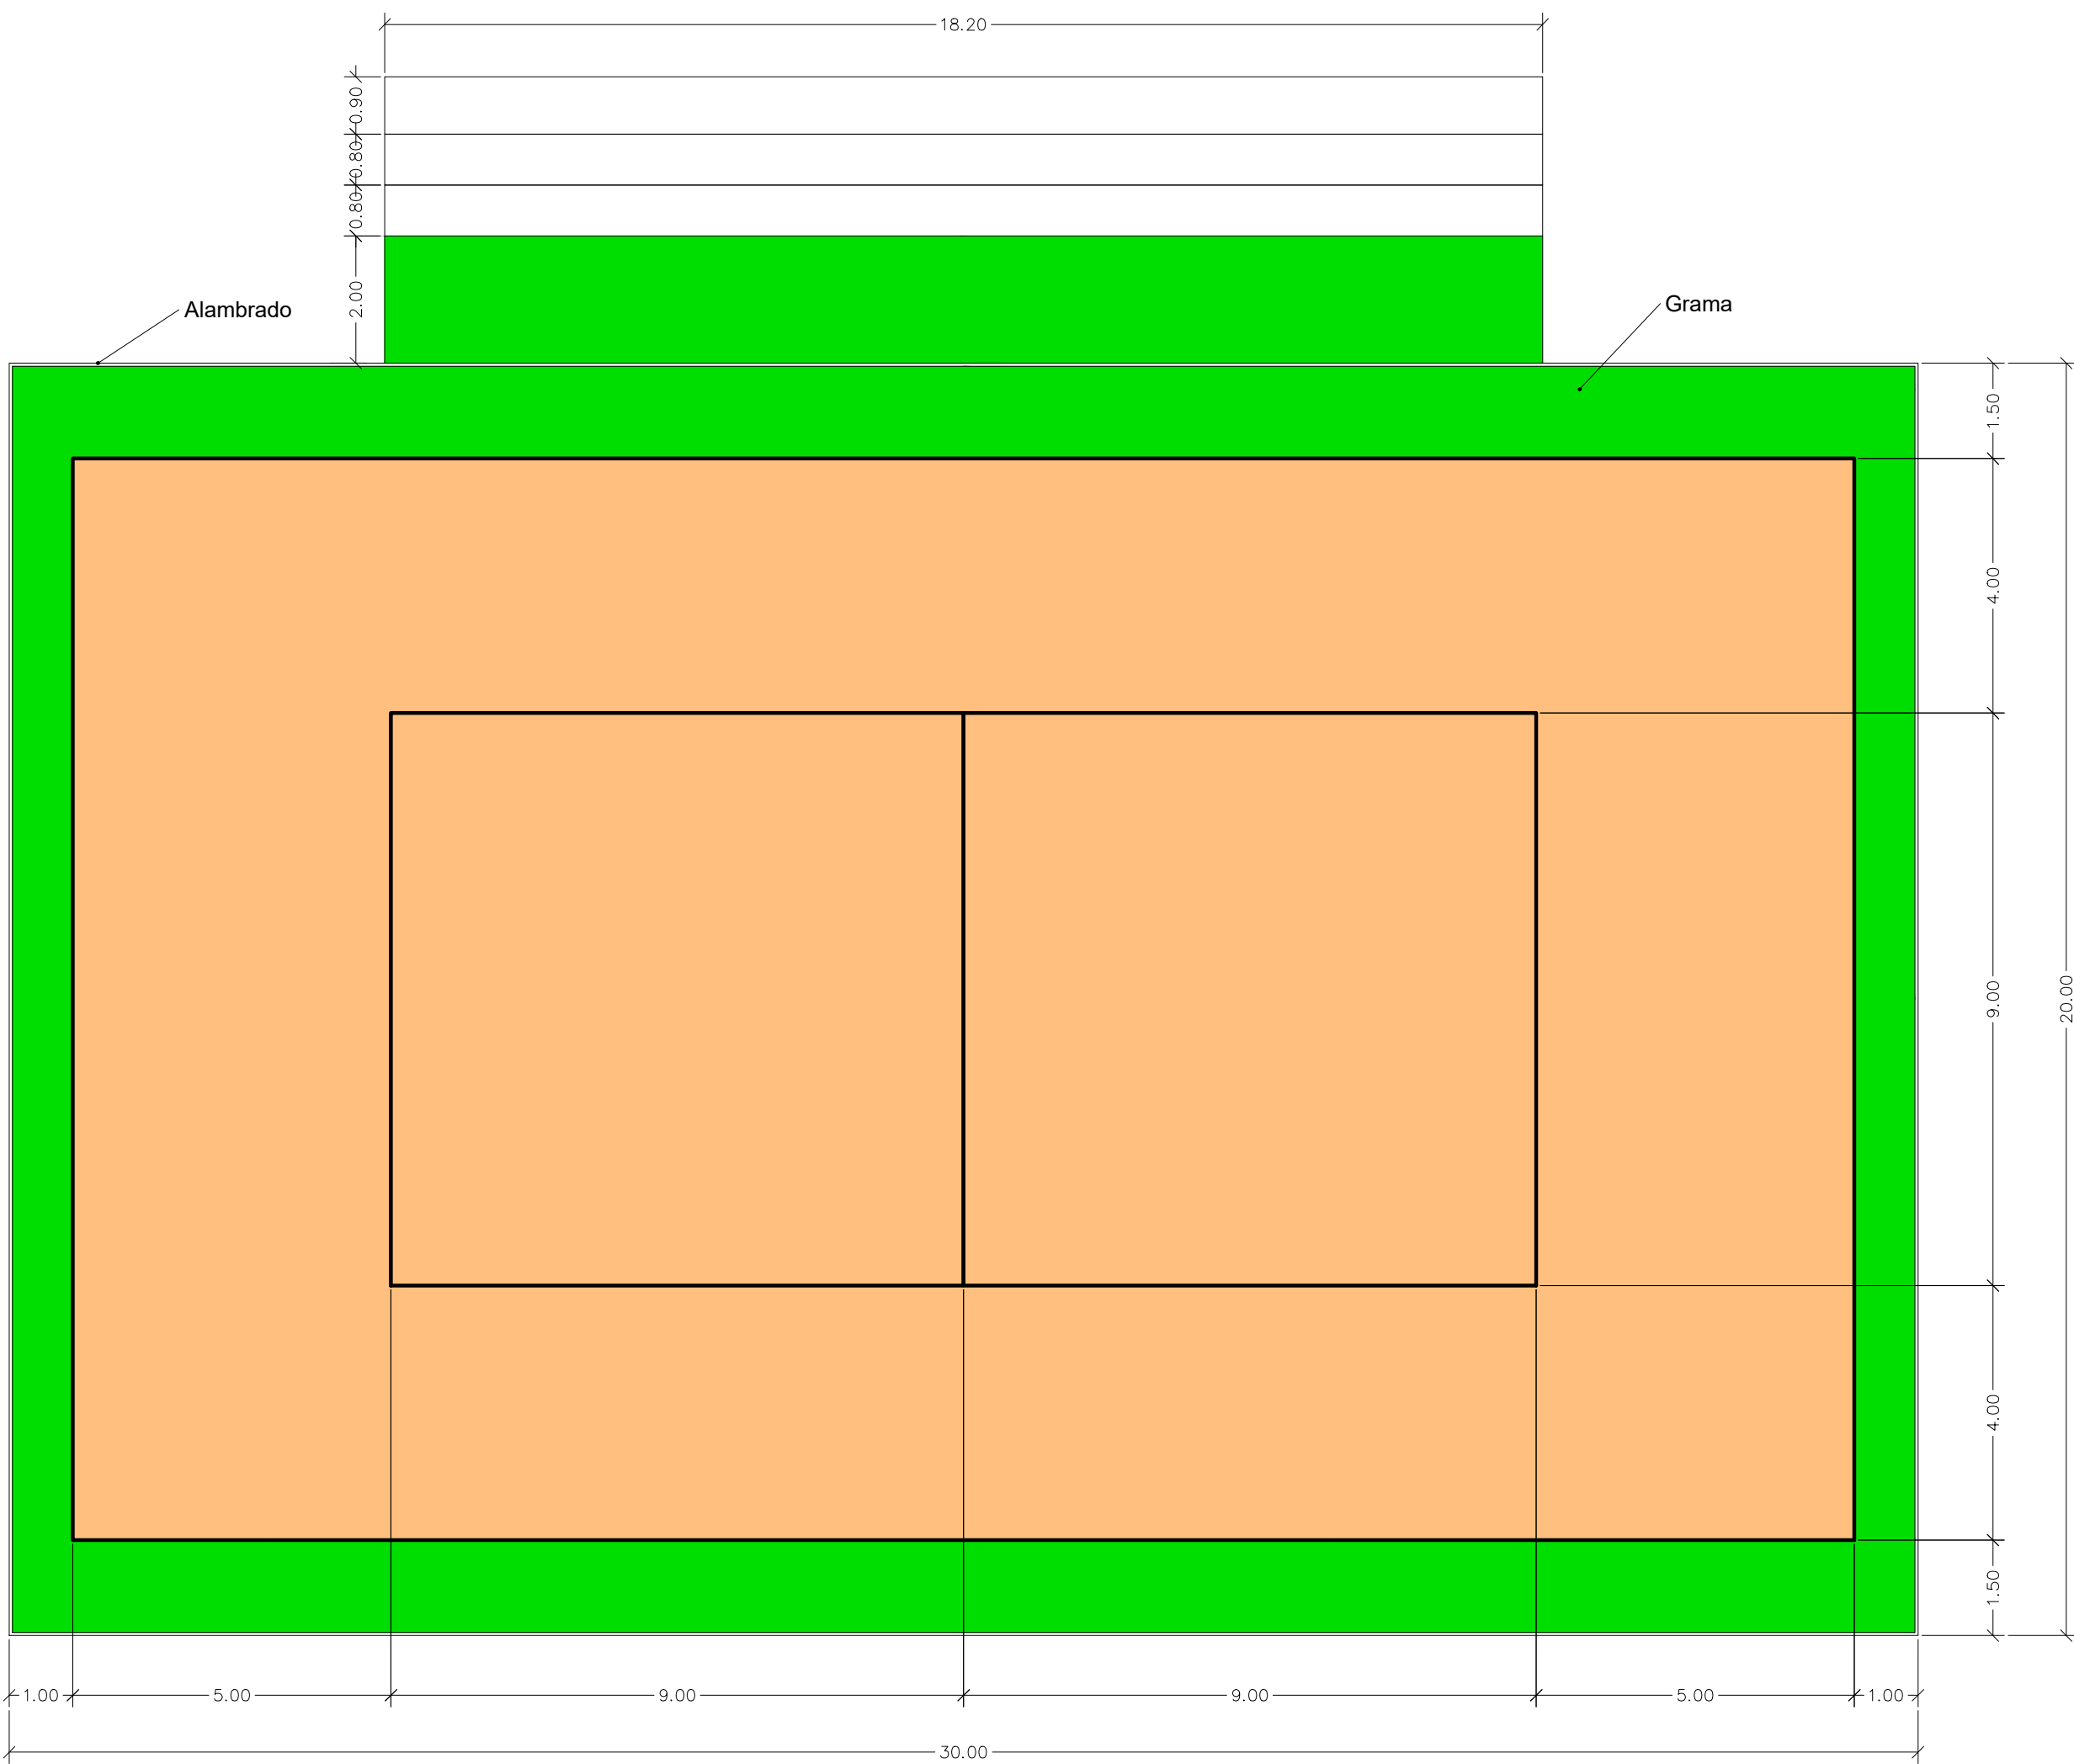


QUADRA DE AREIA
ESCALA 1:100

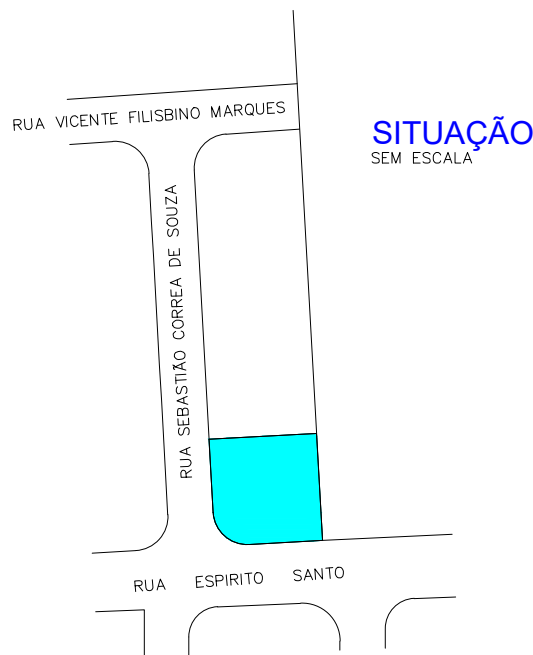


SITUAÇÃO
SEM ESCALA

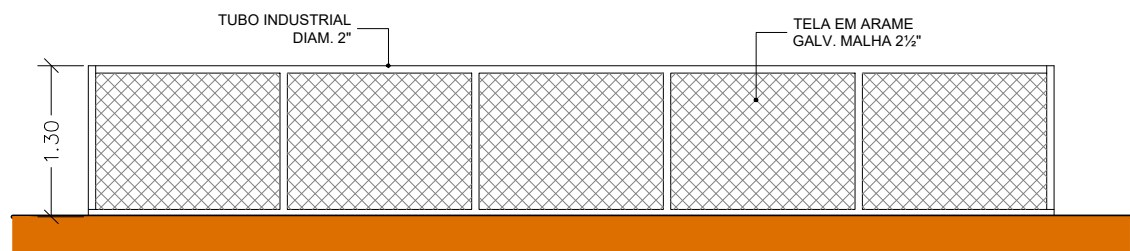

DETALHE DO ALAMBRADO
ESCALA 1:100

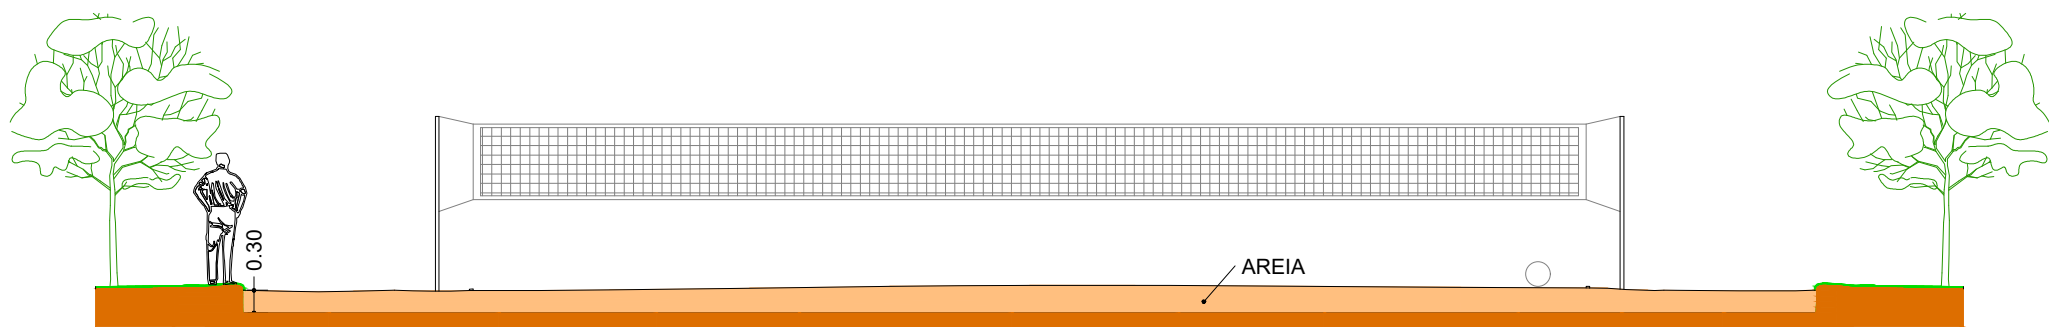

CORTE
ESCALA 1:100

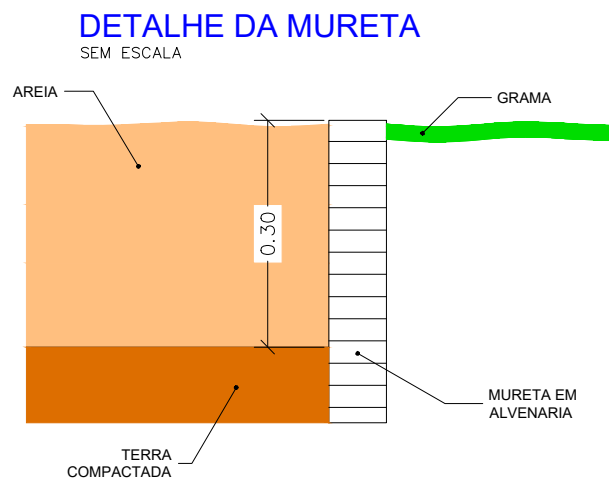

DETALHE DA MURETA
SEM ESCALA

ASSUNTO :- CONTRUÇÃO DE QUADRA DE AREIA E ARQUIBANCADA

LOCAL :- RUA ESPÍRITO SANTO, ESQUINA COM RUA SEBASTIÃO CORREIA DE SOUZA

PROP. :- PREFEITURA MUNICIPAL DE SÃO JOÃO DAS DUAS PONTES - SP

JOSÉ CARLOS CESARE

PREFEITO MUNICIPAL

JOSÉ EDEMIR GIANOTTO

ENGENHEIRO CIVIL

CREA 0600781743

RUA IRMÃOS BRANDINI, Nº 503, FONE: (17) 3481-1277