DETALHE TÍPICO PARA ATERRAMENTO DO SISTEMA DE PARA-RAIOS
ESC. 1:25

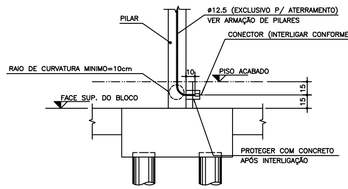

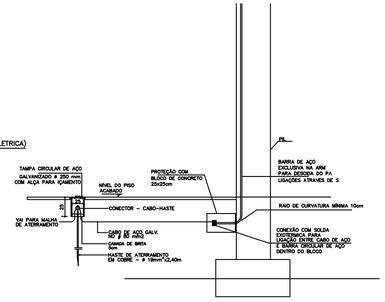

DETALHE DA DESCIDA COM A MALHA DE ATERRAMENTO
SEM ESCALA

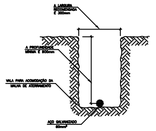

DETALHE DA VALA DA MALHA DE ATERRAMENTO
S/ ESC.

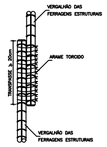

DETALHE DE EMENDA DOS VERGALHÕES ESTRUTURAIS COM ARME TORCIDO
S/ ESC.

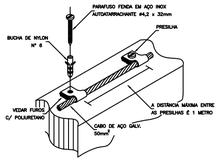

DETALHE DE FIXAÇÃO DO CABO DE AÇO NA ALVENARIA
S/ ESC.

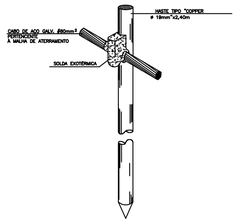

D E T A L H E
HASTE DE ATERRAMENTO
S/ ESC.

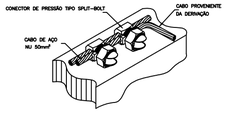

DETALHE DE DERIVAÇÃO
DO CABO DE GAIOLA

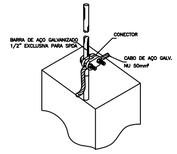

DETALHE DE CONEXÃO
DA BARRA DE AÇO COM CABO DE AÇO
S/ ESC.

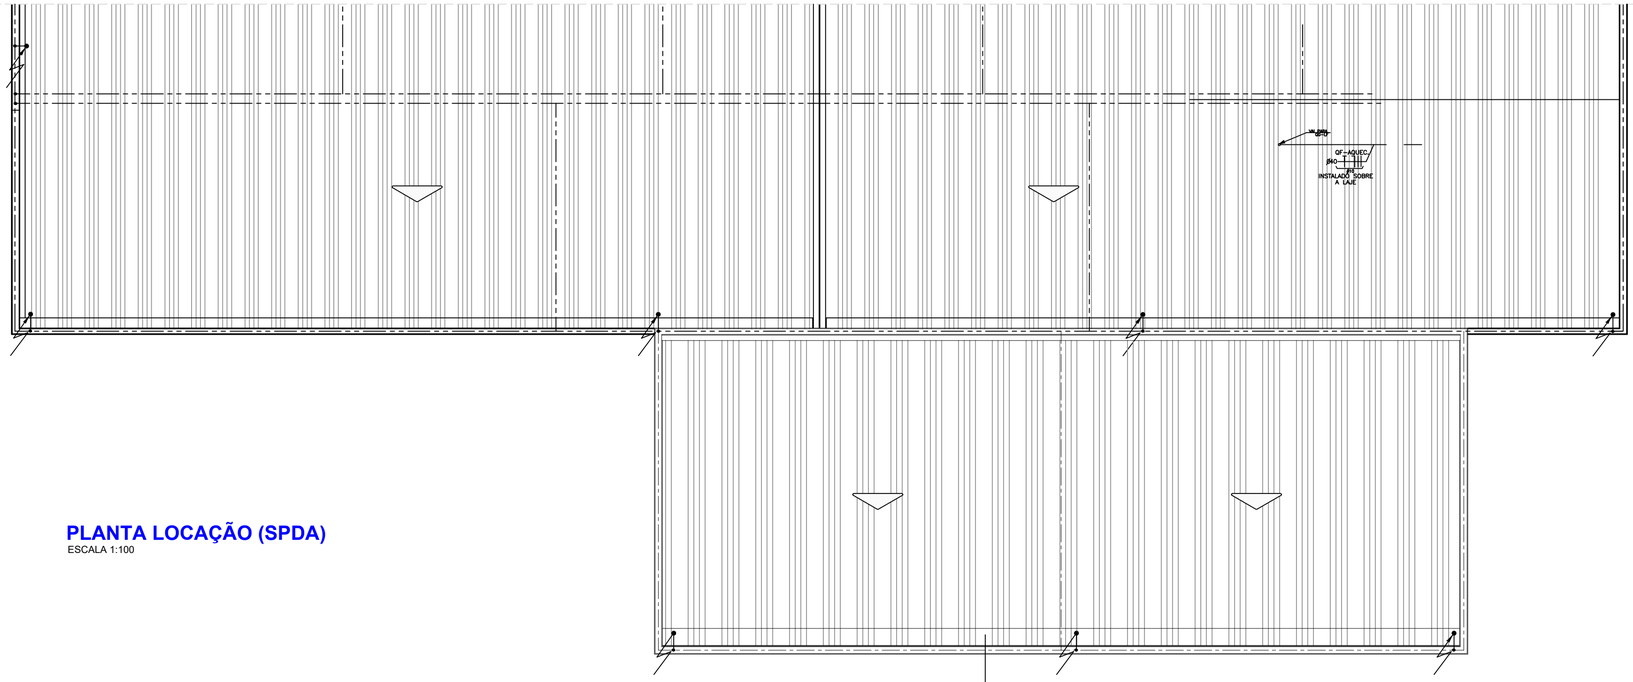

PLANTA LOCAÇÃO (SPDA)
ESCALA 1:100

TELHA DE CRFS ONDULADA SOBRE ESTRUTURA DE MADEIRA
ESP. = 6 mm
H DE ONDA = 51 mm
LARGURA = 1050 mm
SOBREPOSIÇÃO VIDE FABRICANTE

BATISTA OLIVEIRA
ENGENHARIA E CONSULTORIA
CNPJ: 45.523.534/0001-30

PROJETO
PROJETO COMPLETO SPDA

FOLHA
01/01

PLANTA COBERTURA - DETALHE

ENDEREÇO/MUNICÍPIO
RUA DUAS PONTES, Nº 1080, ESQUINA C/ A RUA ESPIRITO SANTO, CONJUNTO RESIDENCIAL VIRGINIO ALVIZI - SÃO JOÃO DAS DUAS PONTES - S.P.

ESCALA GRÁFICA
0 1 2 3 (m)

ESCALA NOMINAL
INDICADA

DATA
ABRIL/2022

ASSINATURAS

Proprietário
PREFEITURA MUNICIPAL SÃO JOÃO DAS DUAS PONTES
CNPJ 45.116.712/0001-09

Ailton Batista de Oliveira Junior - Engenheiro Civil
BATISTA OLIVEIRA ENGENHARIA E CONSULTORIA LTDA ME
C.R.E.A. 5069494600
A.R.T. 28027230220671402

Áreas m²
AMPLIAÇÃO 206,35m²
TOTAL DE CONSTRUÇÃO 1.020,13m²

DECLARO QUE A APROVAÇÃO DO PROJETO NÃO IMPLICA NO RECONHECIMENTO POR PARTE DA P.M. DO DIREITO DE PROPRIEDADE DO TERRENO.

ESPAÇO PARA APROVAÇÃO