

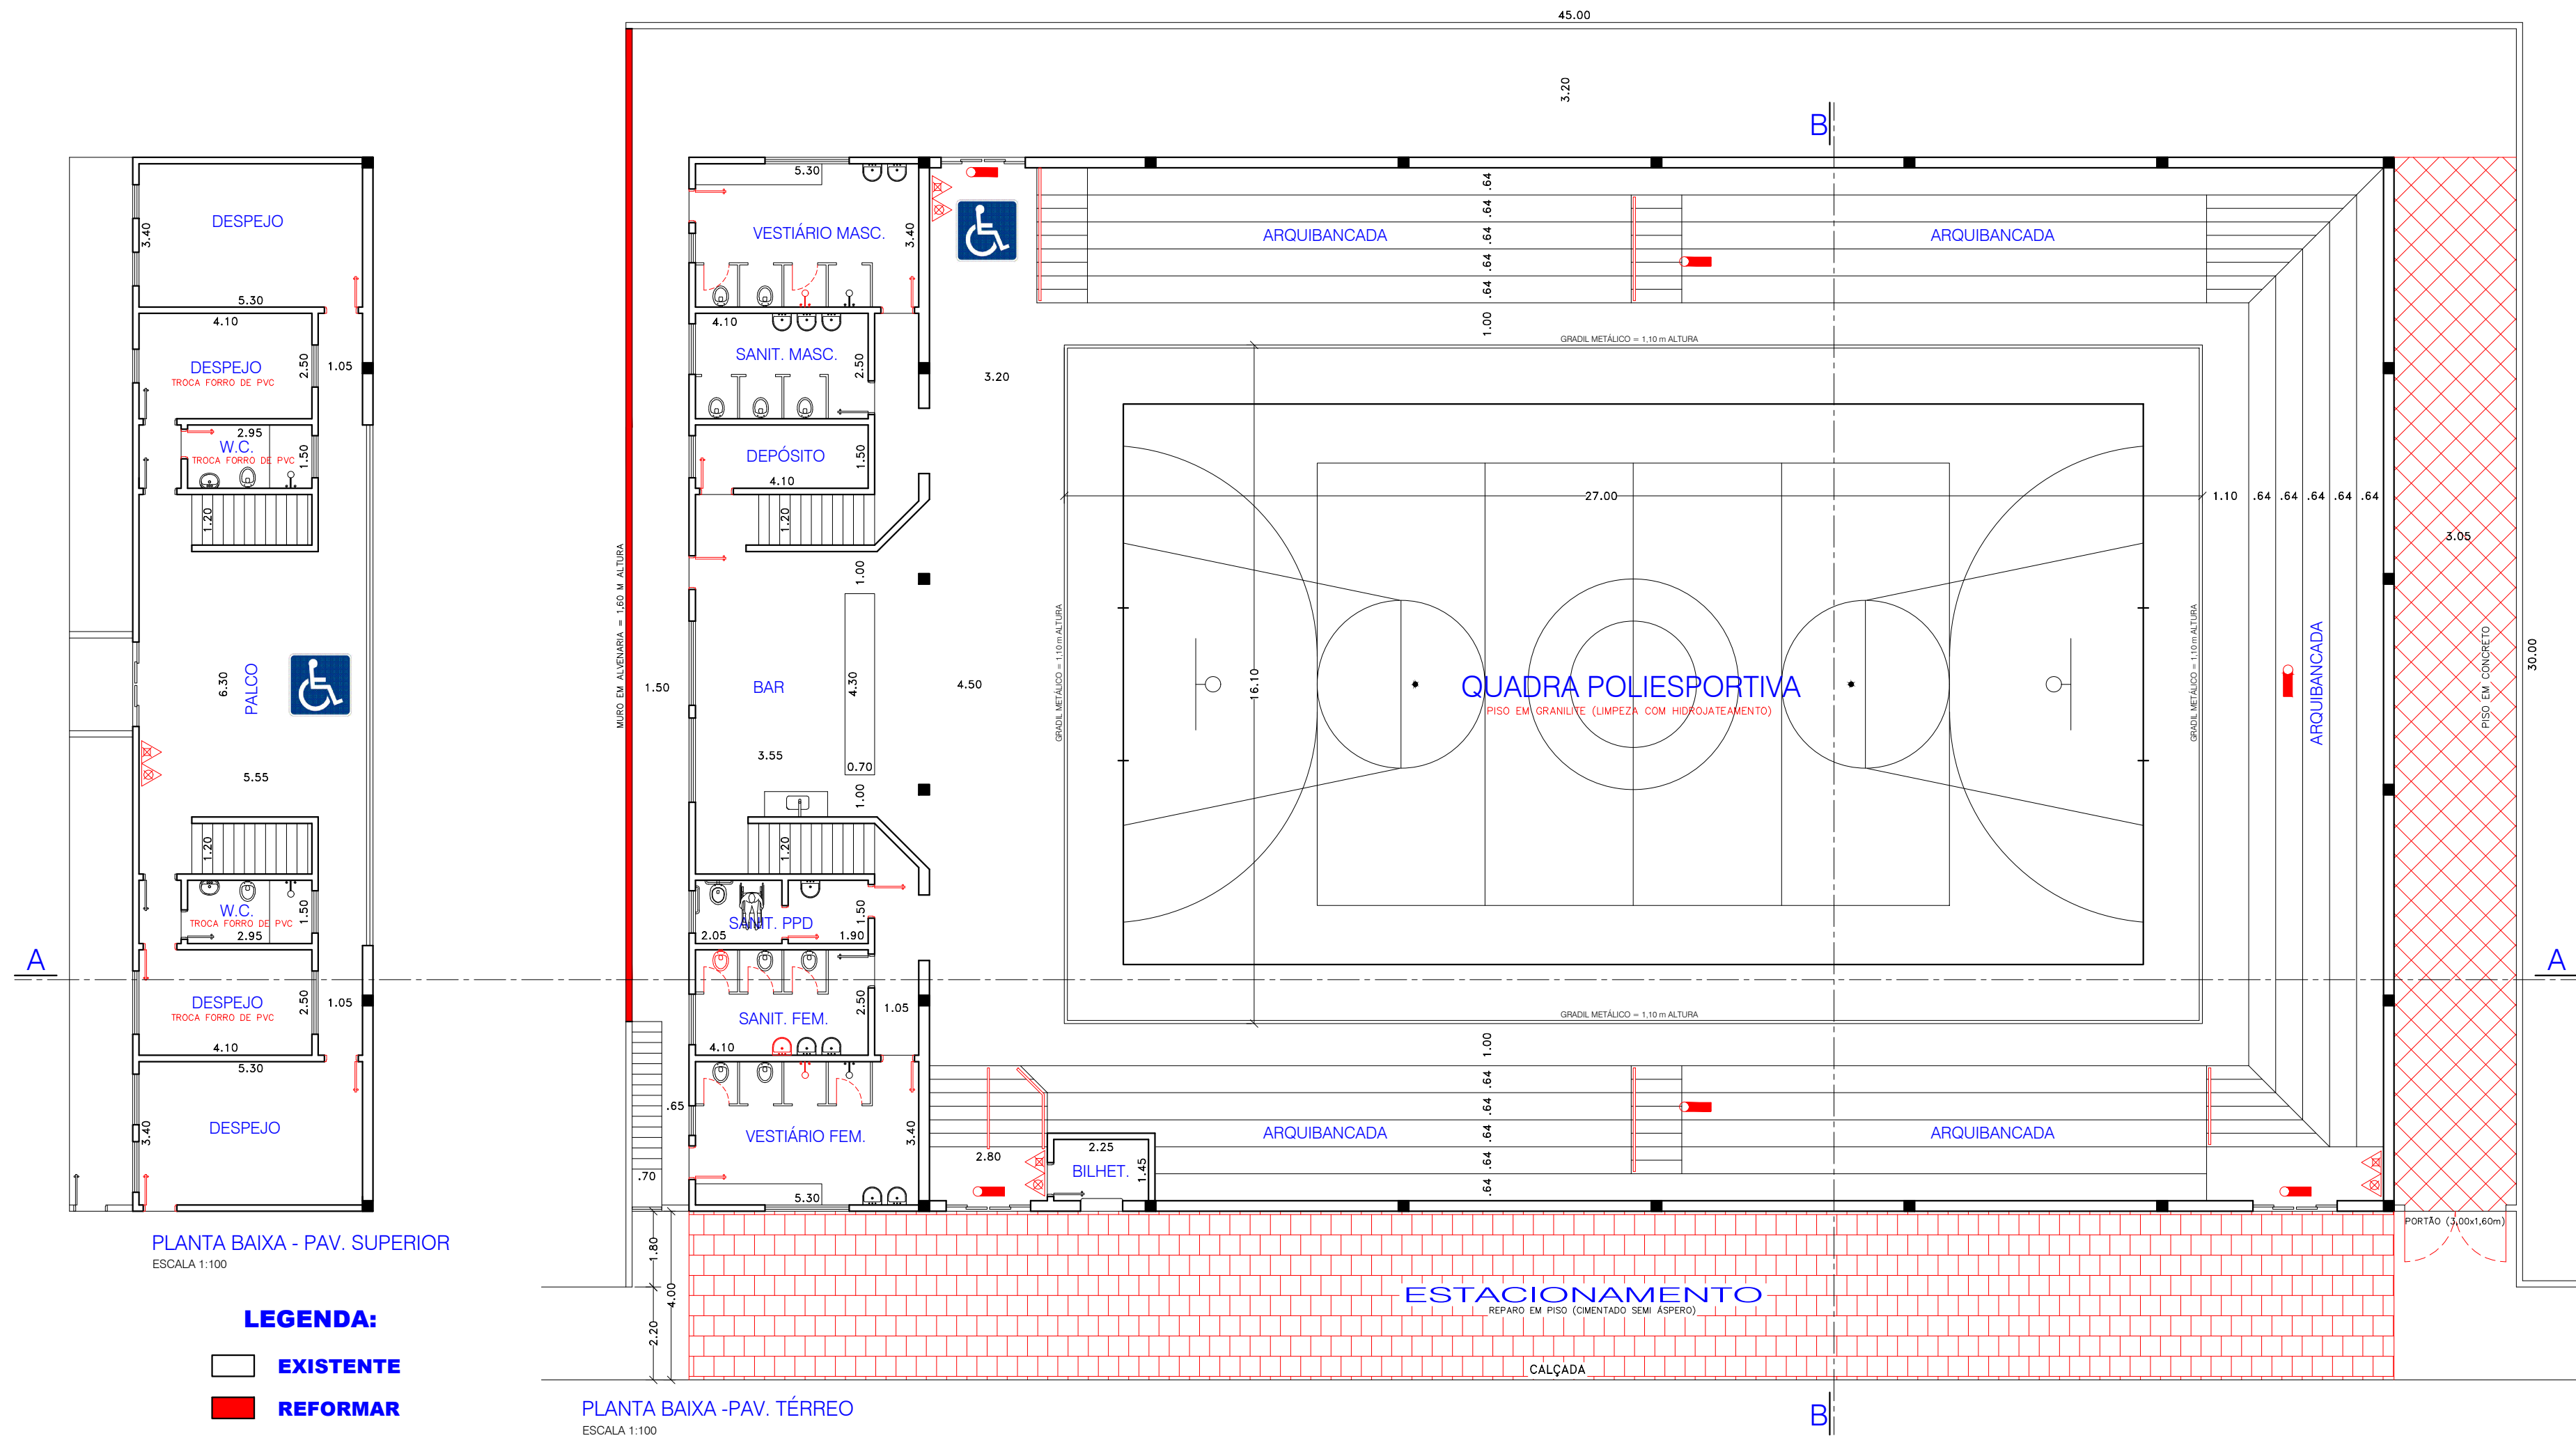


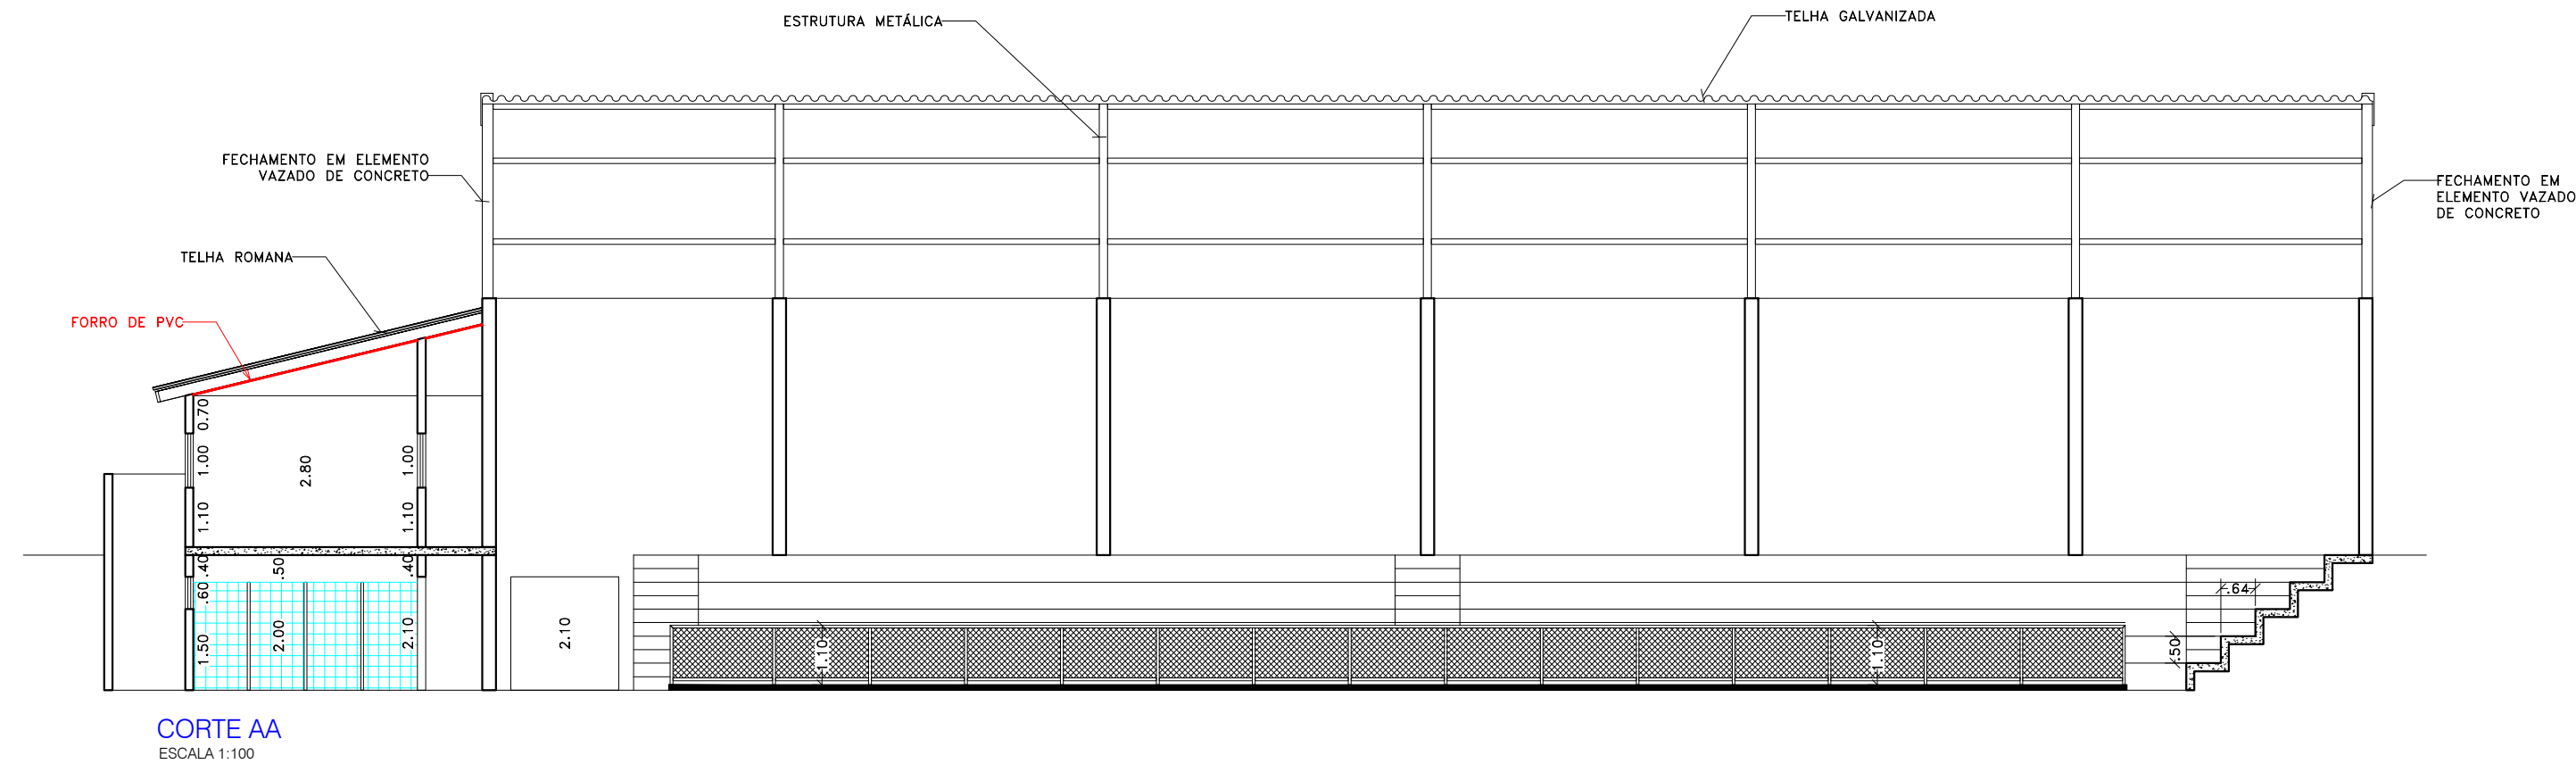

S I M B O L O G I A	
INT. DE ILUMINACAO DE EMERGENCIA	PONTO DE ILUMINACAO DE EMERGENCIA
EXT. DE ILUMINACAO DE EMERGENCIA	PO QUIMICO SECO
EXT. DE ILUMINACAO DE EMERGENCIA	AGUA PRESSURIZADA

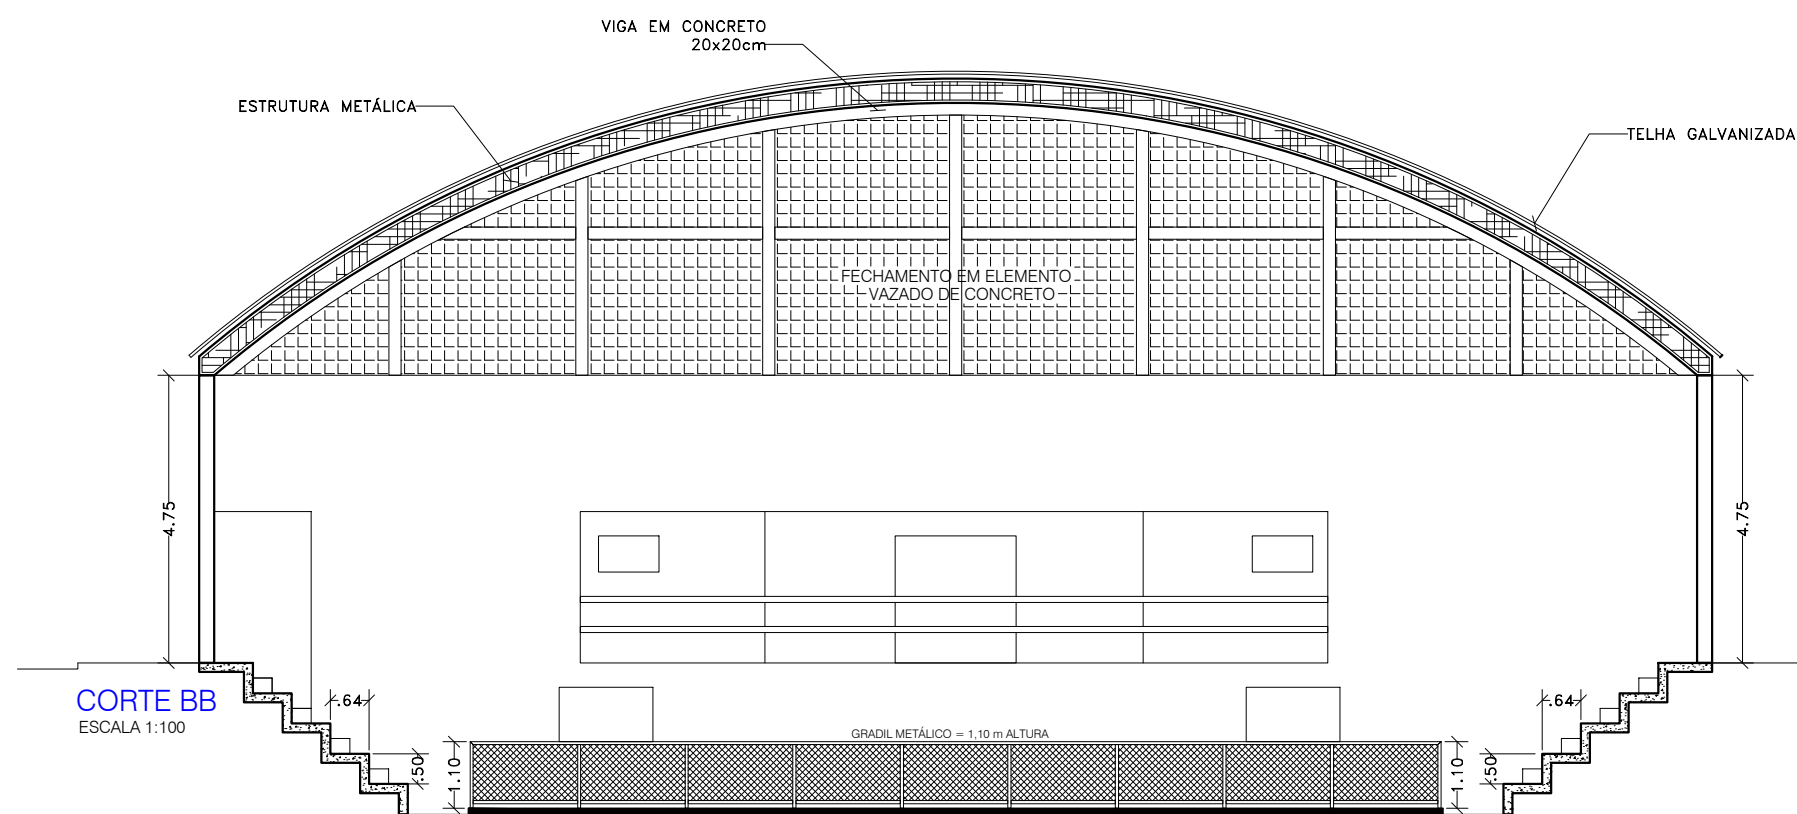

ART Nº 28027230211442975

PREFEITURA MUNICIPAL DE SÃO JOÃO DAS DUAS PONTES

ASSUNTO -> REFORMA DO GINÁSIO DE ESPORTES

ÁREA -> 1.147,50 M2

LOCAL -> RUA SÃO PAULO, Nº. 600, QUADRA 04, LOTES 03/04/05, CENTRO

JOSÉ CARLOS CEZARE
PREFEITO MUNICIPAL

JOSÉ EDEMIR GIANOTTO
ENGENHEIRO CIVIL
CREA 0600781743

RUA IRMÃOS BRANDINI, Nº 503, FONE: (17) 3481 - 1277