


ARMAÇÃO DE ESTACAS Ø25
CAPACIDADE DE CARGA ATÉ 17 TON.
SOB BLOCOS - 04 UNID
Escala 1:25

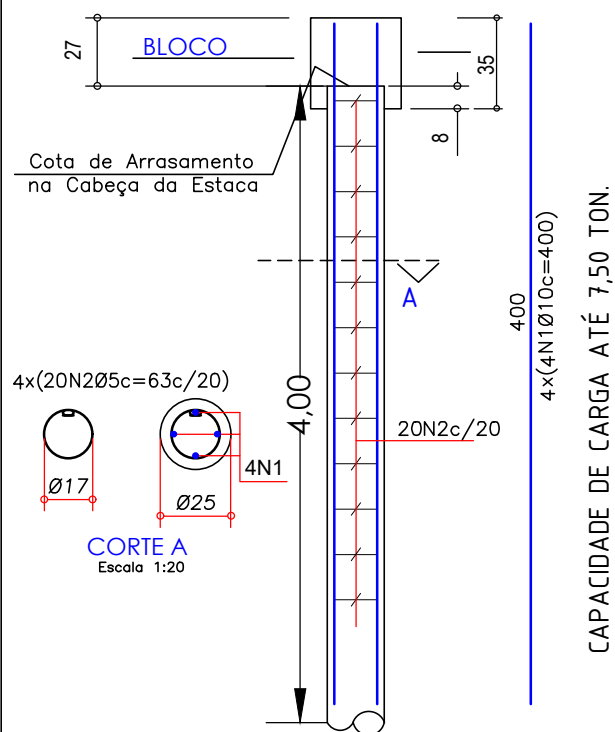

RESUMO DAS ESTACAS

ESTACAS MOLDADA IN LOCO



ESTACAS-Ø25- 17 TON.-TOTAL= 04 UN

AÇOS-CA 50-Fyk= 500 MPA E
CA 60-Fyk= 600 MPA

CONCRETO Fck=25MPA

NORMAS = NBR6120 -NBR6122 NBR6118:2014

ARMAÇÃO DO BLOCO

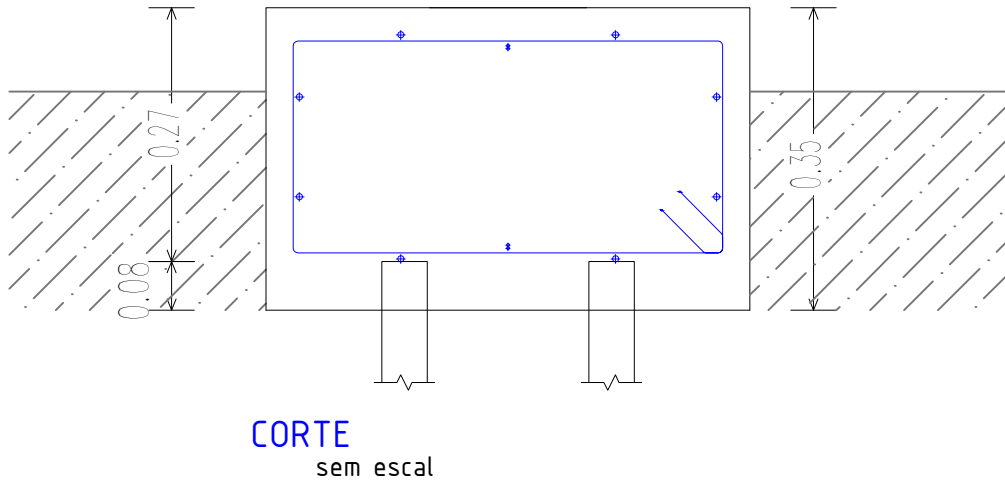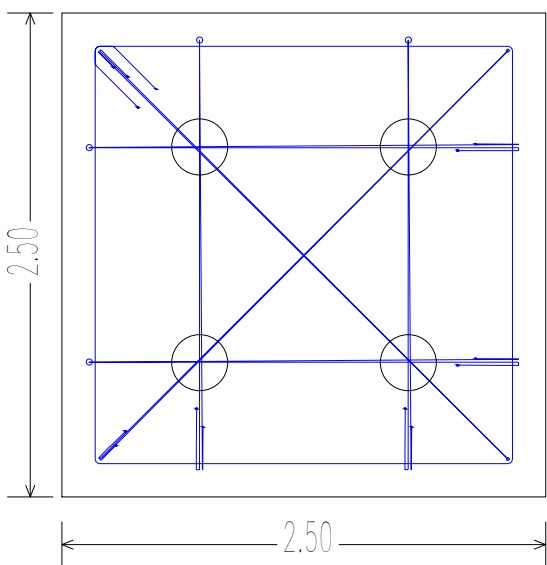

BATISTA OLIVEIRA

ENGENHARIA E CONSULTORIA

CNPJ: 45.523.534/0001-30

PROJETO
DETALHES DE ABRIGOS E BASE CAIXA D'ÁGUA
EMEF - MANOEL JOAQUIM SANTANA

FOLHA


01/01

DETALHES - LEGENDA

ENDEREÇO/MUNICÍPIO

RUA ARNALDO RODRIGUES NETO, Nº 555, ESQUINA COM RUA IRMÃOS BRANDINI, CENTRO,
SÃO JOÃO DAS DUAS PONTES - SP

ESCALA GRÁFICA

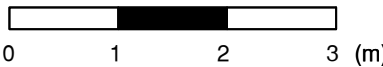

ESCALA NOMINAL

INDICADA

DATA

FEV/2023

ASSINATURAS


Proprietário
PREFEITURA MUNICIPAL SÃO JOÃO DAS DUAS PONTES

CNPJ
45.116.712/0001-09


Ailton Batista de Oliveira Junior - Engenheiro Civil
BATISTA OLIVEIRA ENGENHARIA E CONSULTORIA LTDA ME

C.R.E.A. 5069494600

A.R.T. 28027230230226195

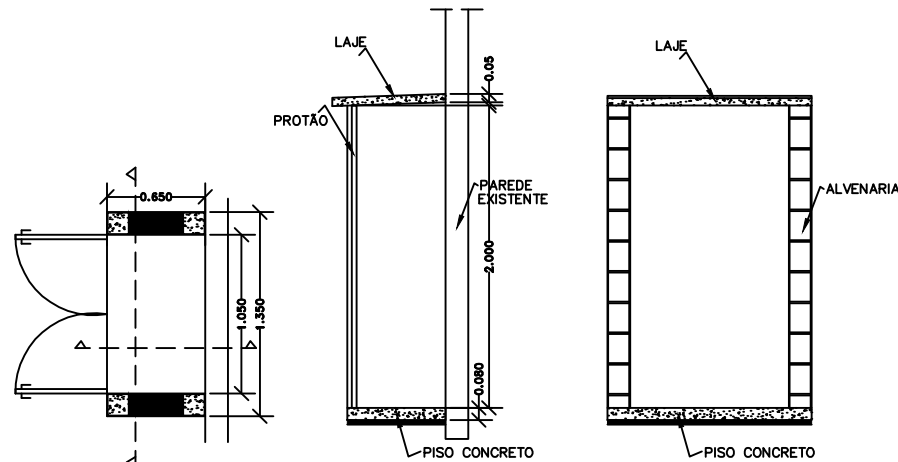

DETALHE CASA DE GÁS
ESCALA 1:50

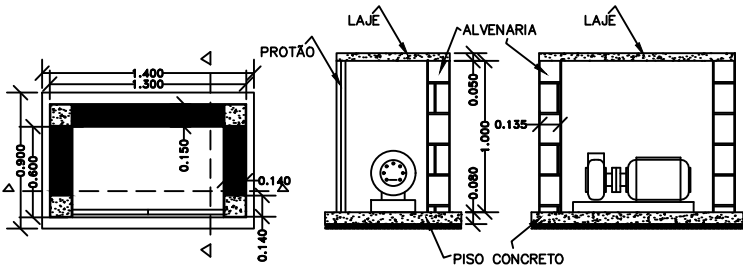

DETALHE ABRIGO MOTO BOMBA
ESCALA 1:50