

SINALIZAÇÃO DE ORIENTAÇÃO
CONFORME IT-20 CBPMESP



SIMBOLO RETÂNGULAR - FUNDO VERDE - LETRA > 50mm


SINALIZAÇÃO DE EQUIPAMENTOS
DE COMBATE A INCÊNDIO
E ALARME CONFORME IT-20 CBPMESP




QUADRO DE ÁREAS

TERRENO ----- 2.323,06 m²
CONSTRUÇÃO ----- 1.020,13 m²

INFORMAÇÕES SOBRE O SISTEMA				
EXTINTORES IT 21/19	03 – PÓ QUÍMICO SECO – 20B 02 – ÁGUA PRESSURIZADA – 2A			
ILUMINAÇÃO DE EMERGÊNCIA	SERÁ PREVISTO UNIDADES AUTÔNOMAS COM LÂMPADAS DE LED DE 15W E AUTONOMIA DE 1 HORA DE FUNCIONAMENTO DISTRIBUÍDAS DE ACORDO COM A IT 18 / 19.			
SINALIZAÇÃO DE EMERGÊNCIA	SERÁ PREVISTO A SINALIZAÇÃO BÁSICA DE PROIBIÇÃO, ALERTA, ORIENTAÇÃO, SALVAMENTO E EQUIPAMENTOS CONTRA INCÊNDIO, CONFORME IT N° 20 / 2019.			
CLASSIFICAÇÃO – Decreto Estadual nº 63.911/2018				
GRUPO	OCUPAÇÃO	DIVISÃO	DESCRIÇÃO	EXEMPLOS
E	EDUCACIONAL E CULTURAL FÍSICA	E – 1	ESCOLA EM GERAL	ESCOLAS DE PRIMEIRO, SEGUNDO E TERCEIRO GRAU, CURSOS SUPLETIVO E PRÉ-UNIVERSITÁRIO
CARGA DE INCÊNDIO – IT 14 / 19				
OCUPAÇÃO / USO	DESCRIÇÃO	DIVISÃO	CARGA DE INCÊNDIO EM MJ/m²	
EDUCACIONAL E CULTURAL FÍSICA	ESCOLA EM GERAL	E – 1	300	
CLASSIFICAÇÃO DAS EDIFICAÇÕES E ÁREAS DE RISCO QUANTO A CARGA DE INCÊNDIO				
RISCO	CARGA DE INCÊNDIO EM MJ/m²			
BAIXO	ATÉ 300 MJ/m²			

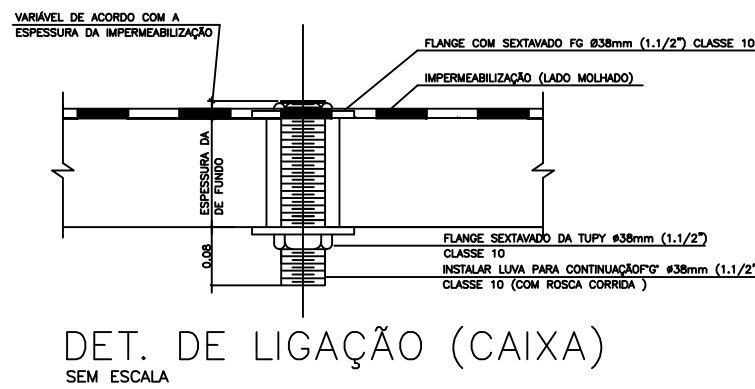

RESERVATÓRIO SUPERIOR
CAPACIDADE = 10 m³

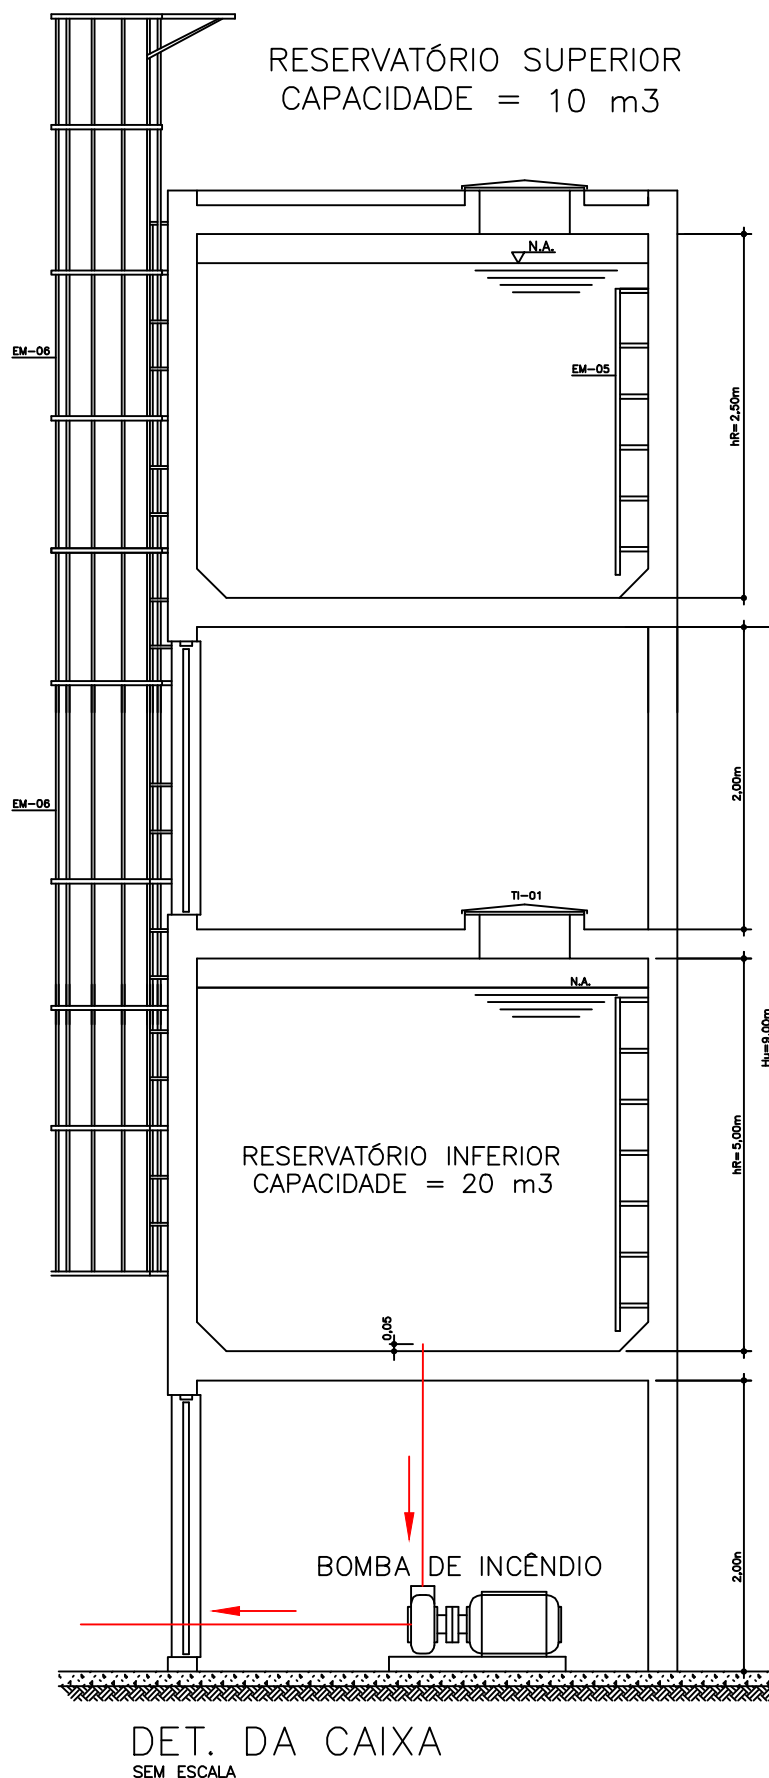

SIMBOLOGIA

SIST. DE DETENÇÃO E ALARME		AVISADOR SONORO TIPO SIRENE
		ACIONADOR MANUAL DO SISTEMA DE DETECCAO E ALARME
		CENTRAL DE DETECCAO E ALARME
		BATERIAS DO SISTEMA DE DETECCAO E ALARME
SIST. DE ILUMINAÇÃO DE EMERGÊNCIA		PONTO DE ILUMINACAO DE EMERGENCIA
SISTEMA DE HIDRANTES		BOMBA DE INCENDIO
		RESERVA DE INCENDIO
		HIDRANTE SIMPLES
		REGISTRO DE RECALQUE SEM VALVULA DE RETENCAO
		ACIONADOR DE BOMBA DE INCENDIO (BOTOEIRA TIPO LIGA DESLIGA)
EXTINTORES PORTÁTEIS		EXTINTOR PRESSURIZADO EM
		PO QUIMICO SECO
		CENTRAL DE GPL (45 kg)
		DIRECAO DO FLUXO DA ROTA DE FUGA
		SAIDA FINAL DA ROTA DE FUGA



BATISTA OLIVEIRA

ENGENHARIA E CONSULTORIA
CNPJ: 45.523.534/0001-30

PROJETO
PROJETO TÉCNICO DE COMBATE A INCÊNDIO
REFORMA E AMPLIAÇÃO DA CRECHE ESCOLA
PLANTA BAIXA - DETALHES - LEGENDA - TABELA DE ÁREA

FOLHA

02/02

ENDEREÇO/MUNICÍPIO

RUA DUAS PONTES, Nº 1080, ESQUINA C/ A RUA ESPIRITO SANTO, CONJUNTO RESIDENCIAL VIRGINIO ALVIZI - SÃO JOÃO DAS DUAS PONTES - S.P.

ESCALA GRÁFICA

ESCALA NOMINAL

DATA

0 1 2 3 (m)

INDICADA

ABRIL/2022

ASSINATURAS

Proprietário
PREFEITURA MUNICIPAL SÃO JOÃO DAS DUAS PONTES

CNPJ
45.116.712/0001-09

Ailton Batista de Oliveira Junior - Engenheiro Civil
BATISTA OLIVEIRA ENGENHARIA E CONSULTORIA LTDA ME

C.R.E.A. 5069494600

A.R.T.

28027230220671402