

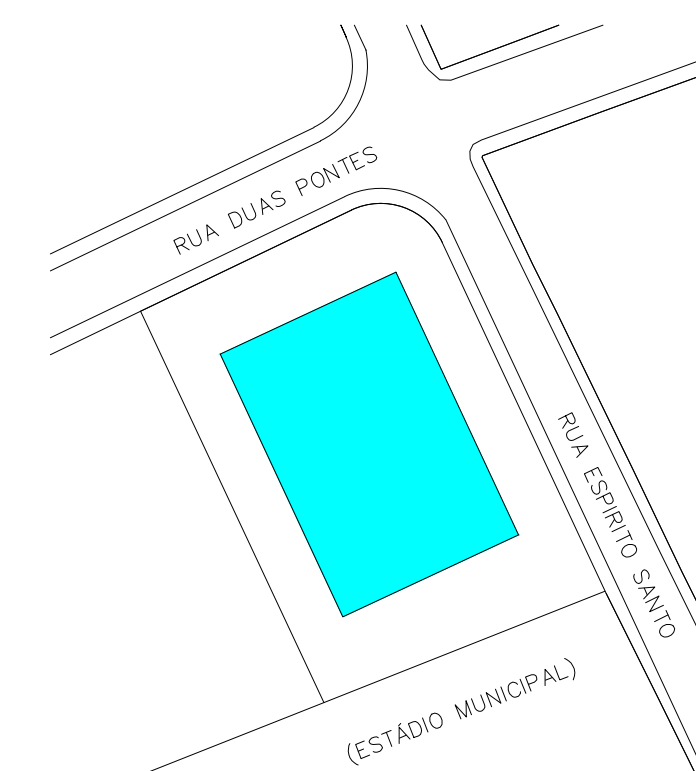
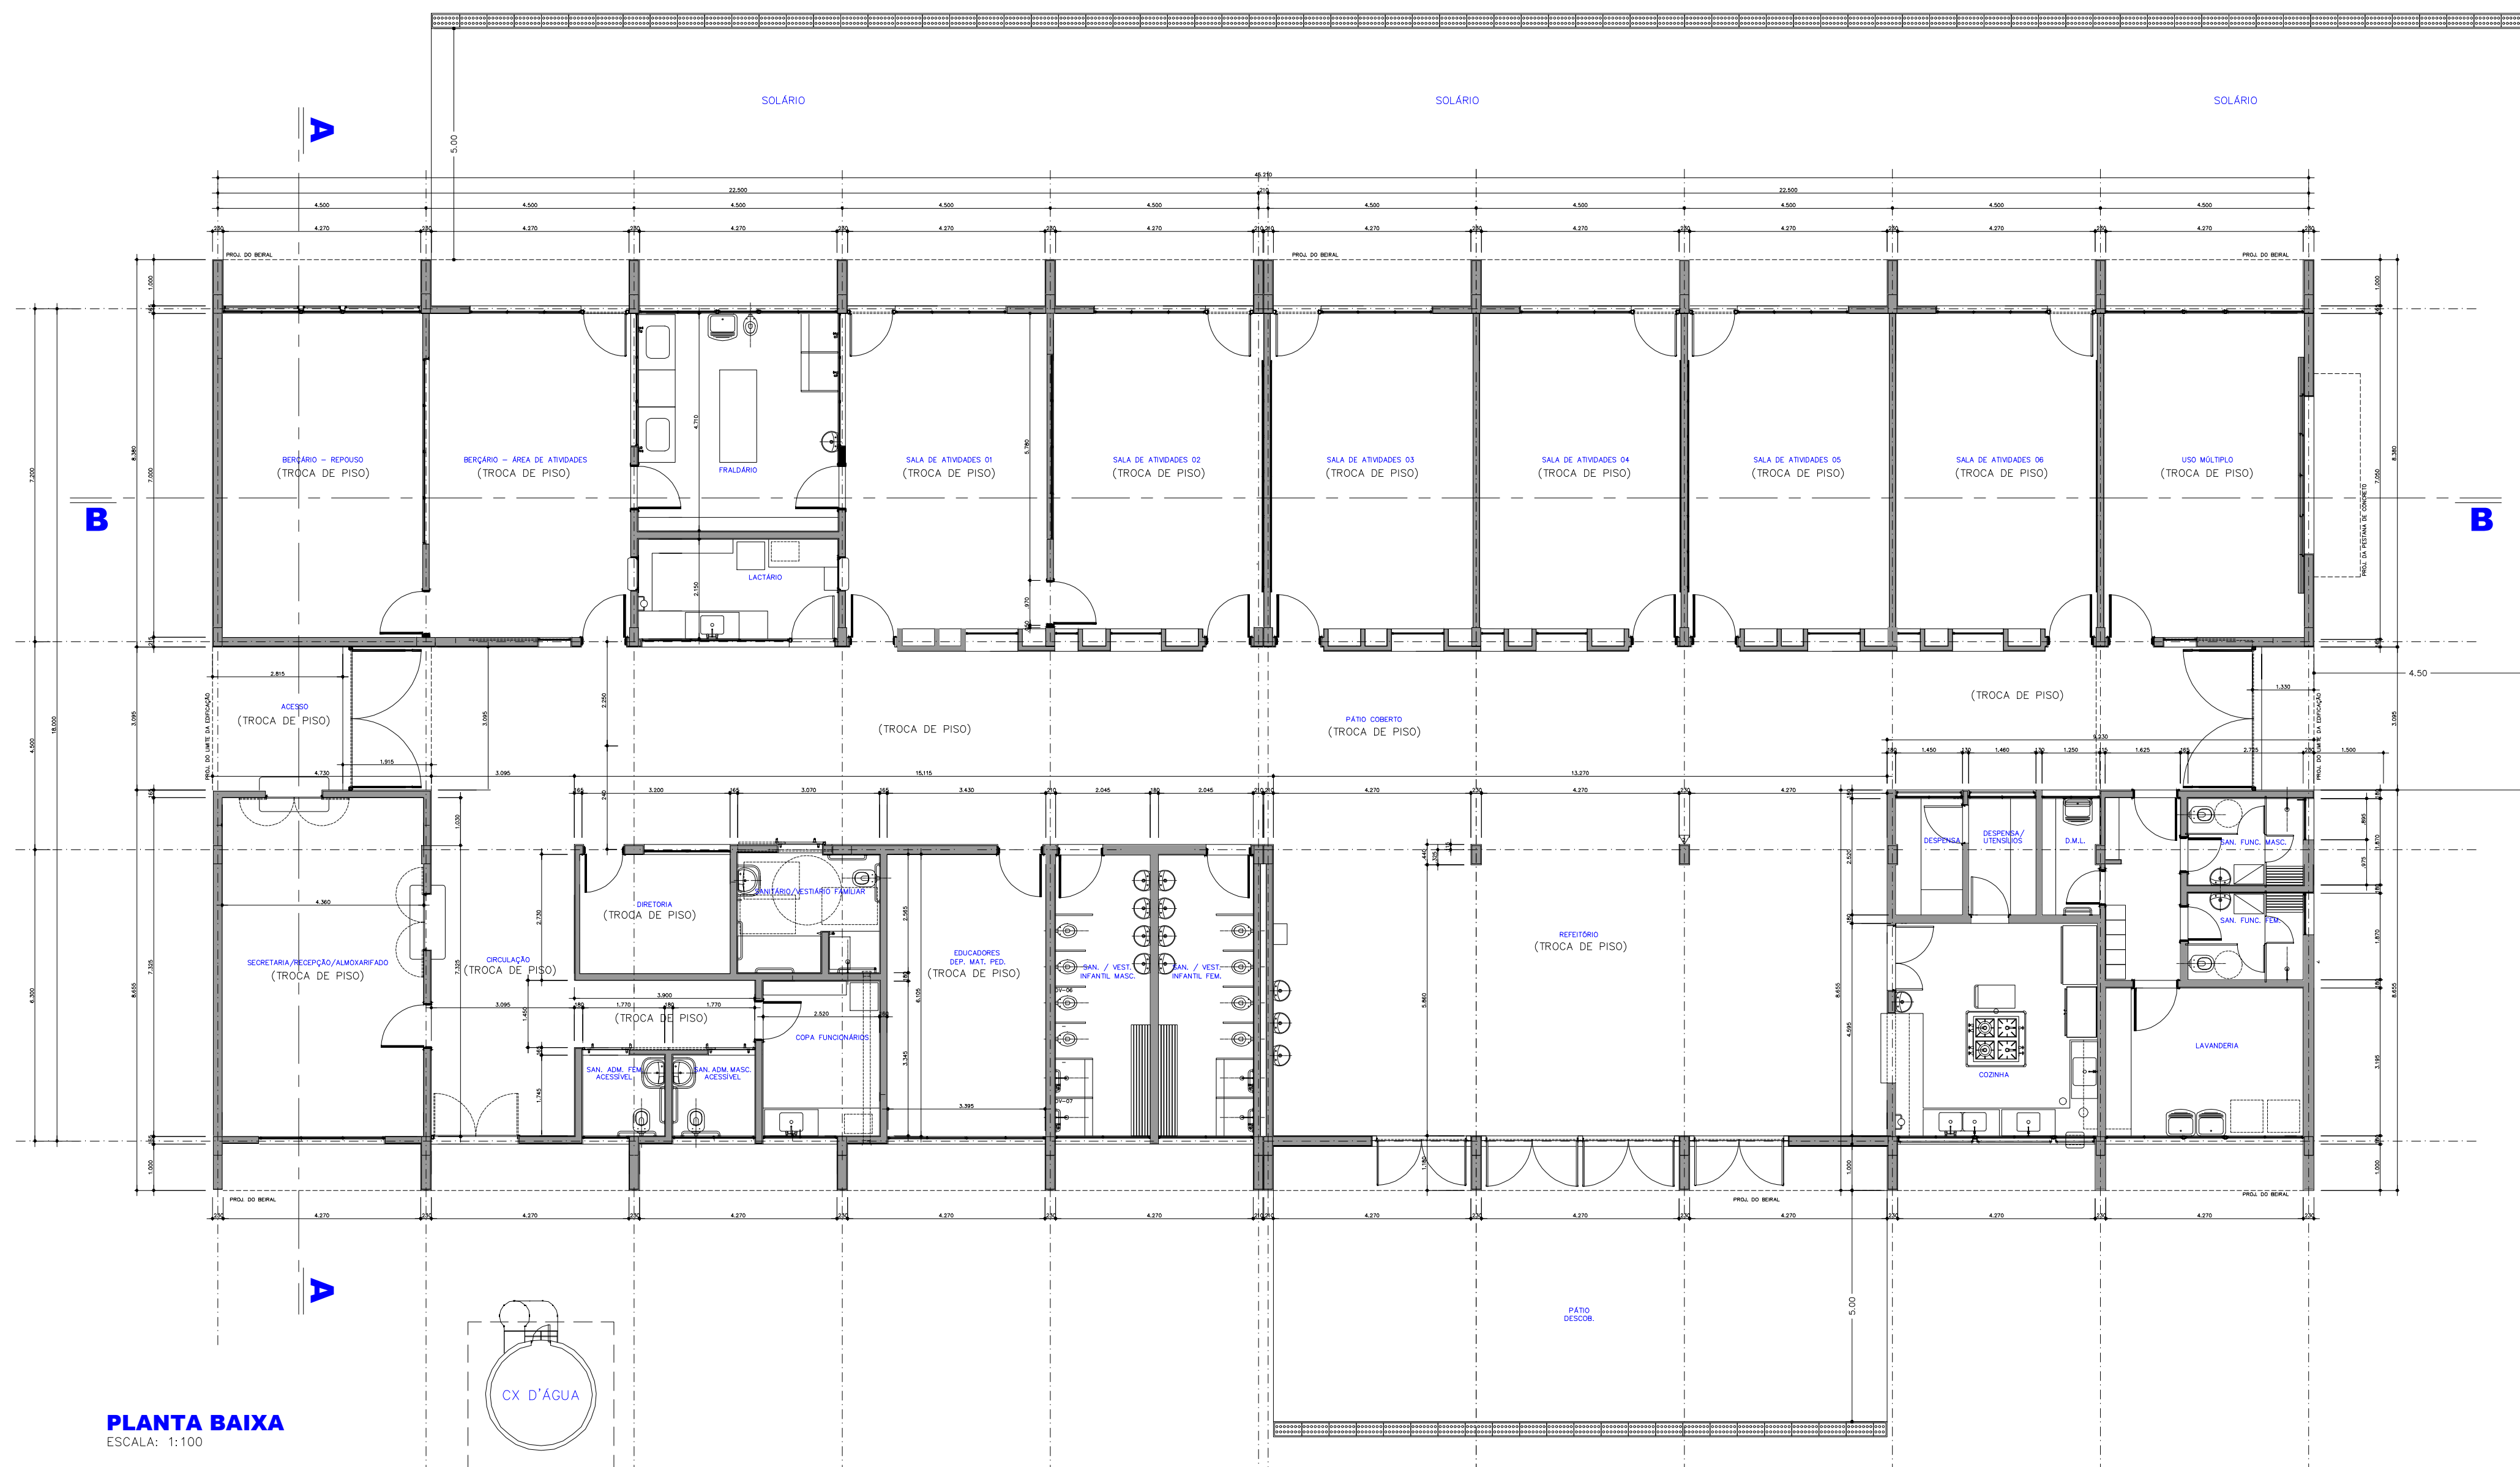
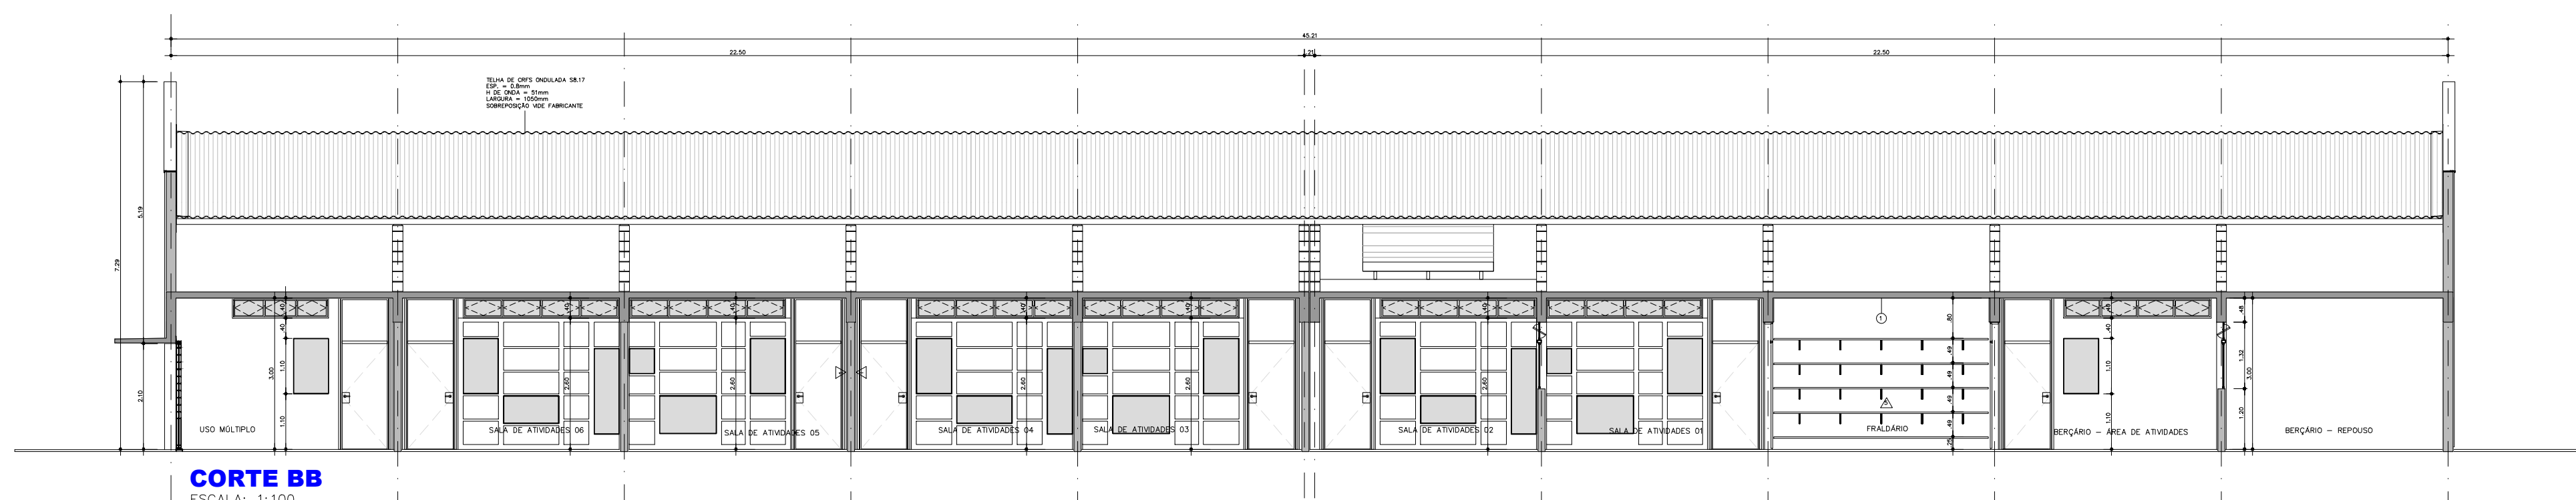
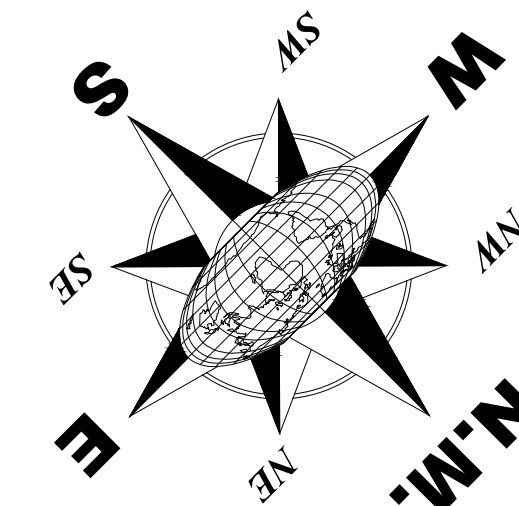
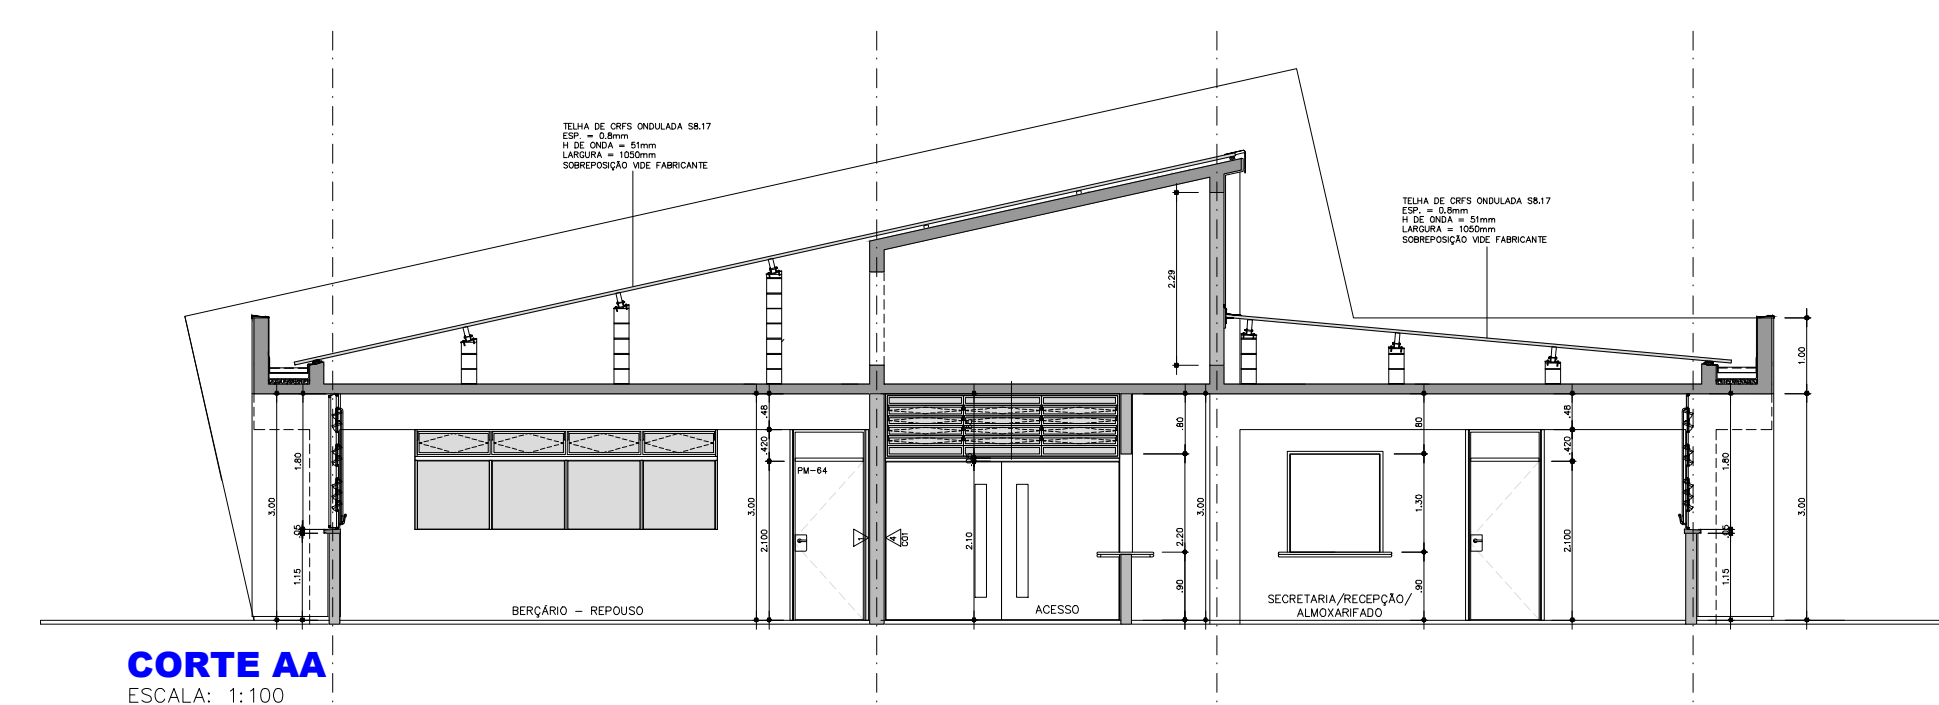
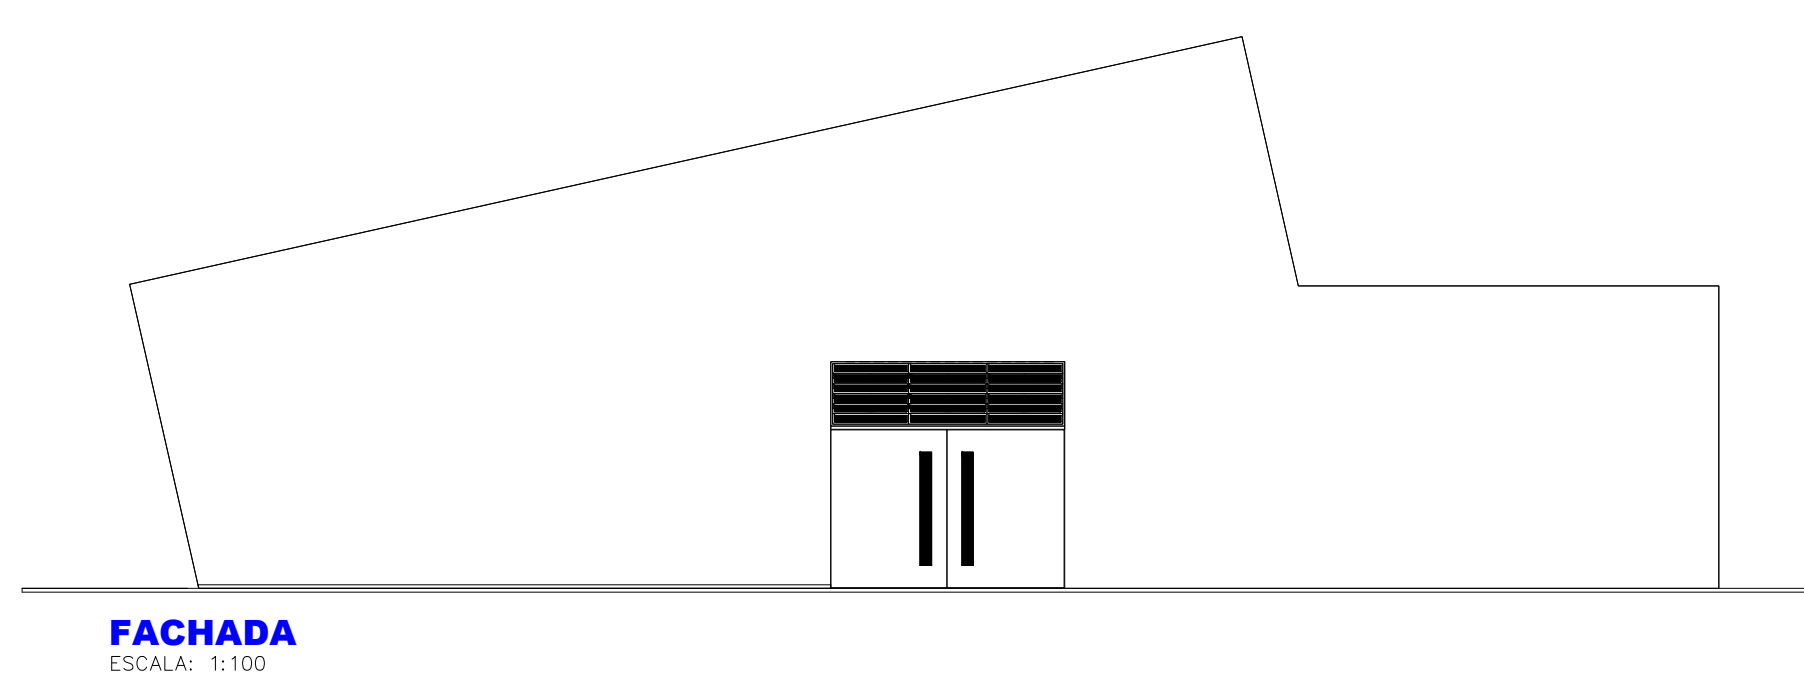



MF **DESENHOS EM GERAL** - 9705-6075
AV. DOS ARMADILHOS, N.º 1096, PAV. SUPERIOR, SALA 11, CENTRO
FERNANDOPOOLIS-SP.

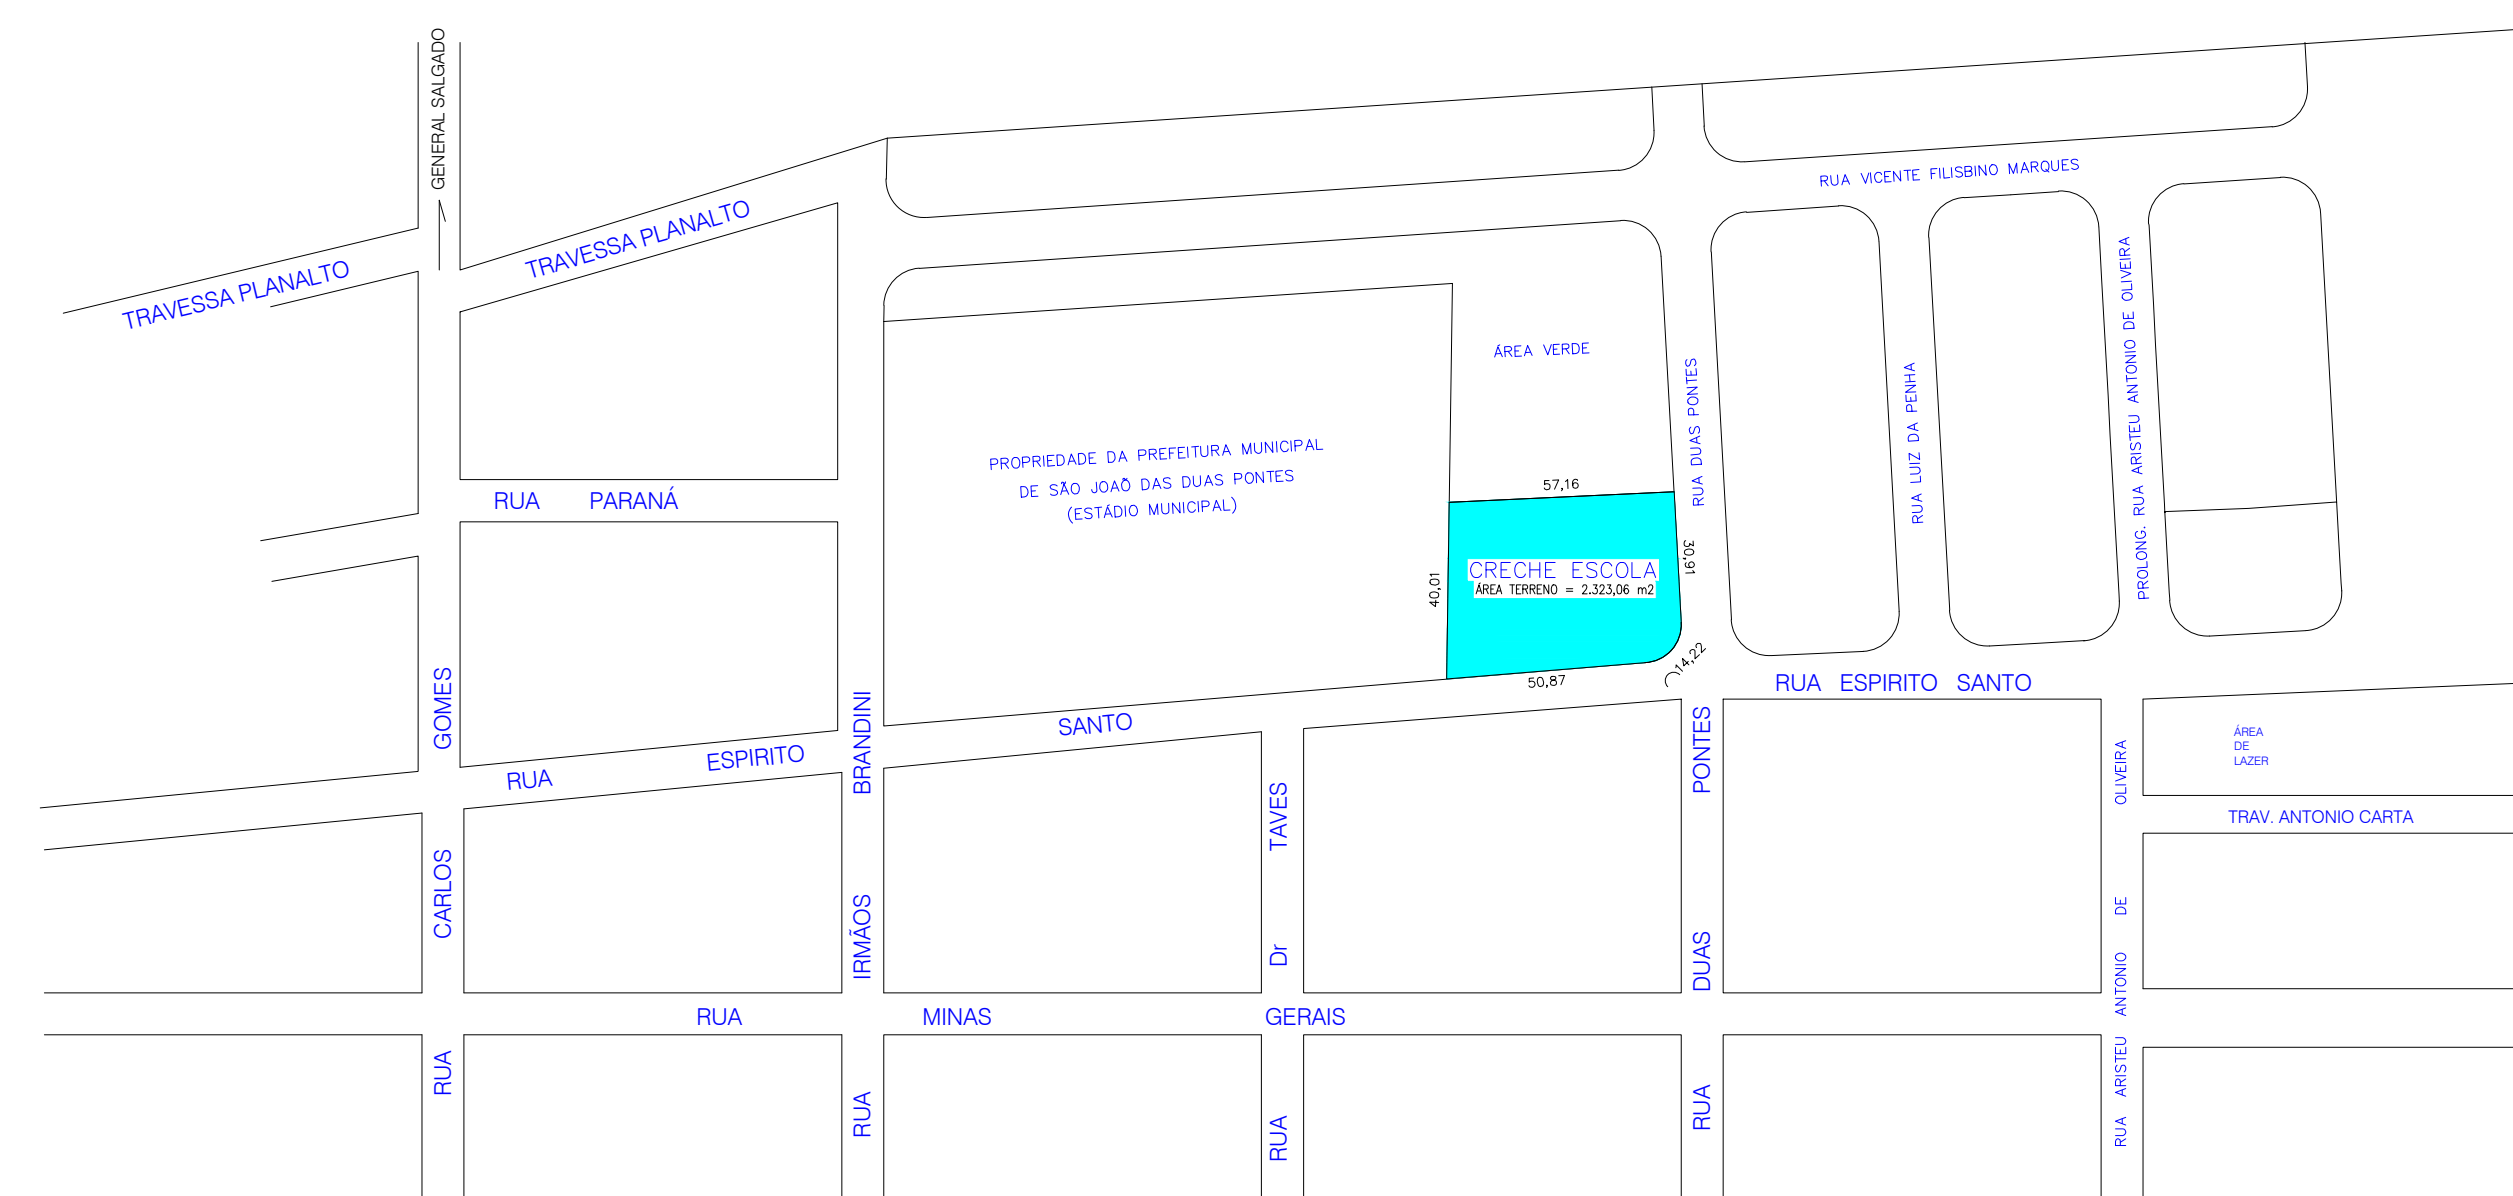

ART N° 28027230230354595

ASSUNTO ->	REFORMA DA CRECHE ESCOLA MUNICIPAL - JOÃO ARISTEU BARBOSA	F-01/02
LOCAL ->	RUA DUAS PONTES, Nº 1090, ESQUINA C/ A RUA ESPIRITO SANTO CONJUNTO RESIDENCIAL VIRGINIO ALVIZI	
MUNICÍPIO->	SÃO JOÃO DAS DUAS PONTES - S.P.	
JOSE CARLOS CEZARE PREFEITO MUNICIPAL JOSE EDEMIR GIANOTTO ENGENHEIRO CIVIL CREA:0000781163		
RUA IRMÃOS BRANDINI, Nº 503, FONE: (17) 3481 - 1277		

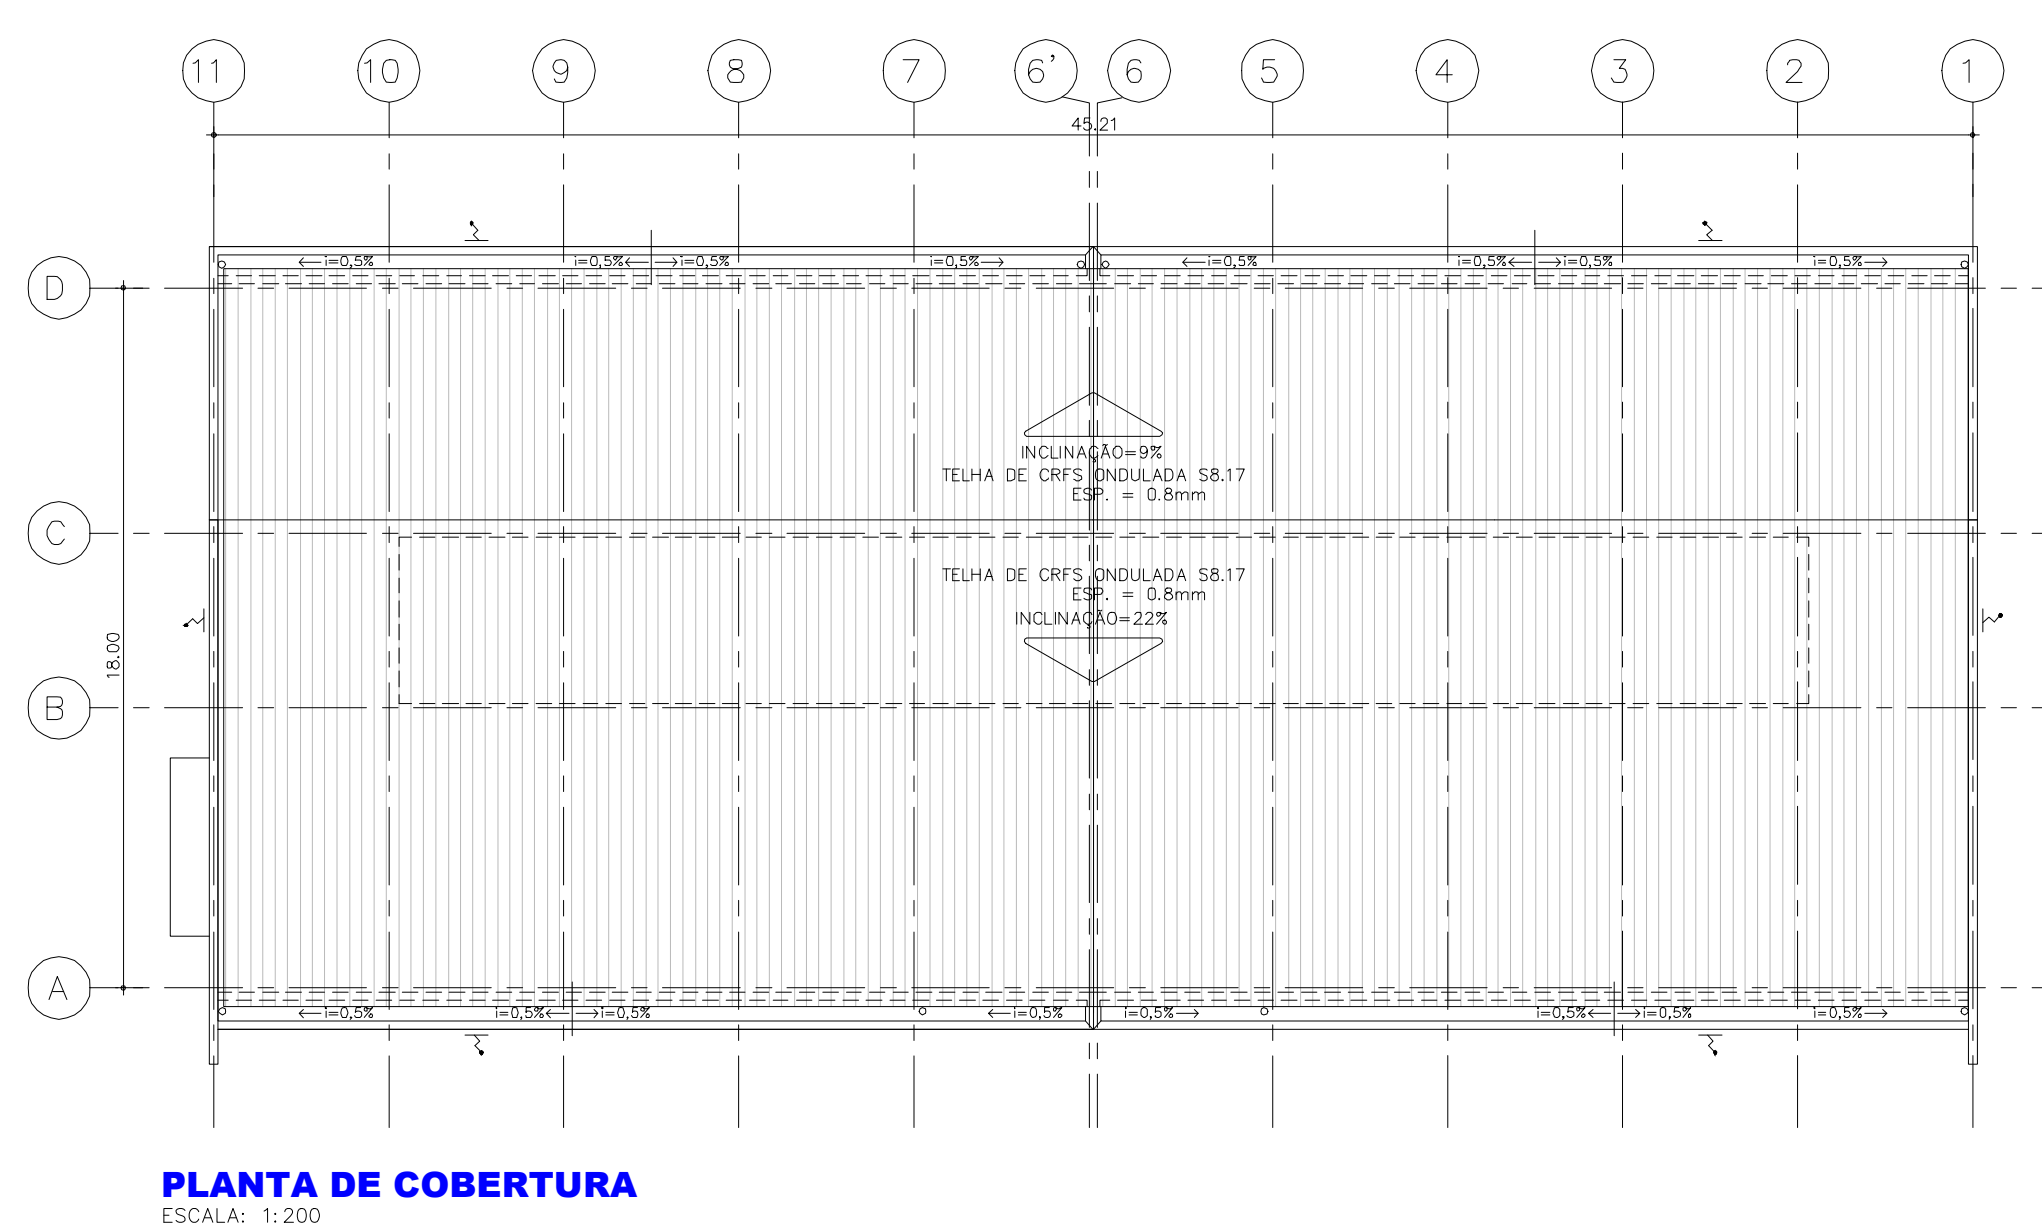

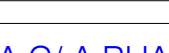ART Nº 28027230230354595	
ASSUNTO - REFORMA DA CRECHE ESCOLA MUNICIPAL - JOÃO ARISTEU BARBOSA	F-02/02
LOCAL - RUA DUAS PONTES, Nº 1090, ESQUINA C/ A RUA ESPIRITO SANTO, CONJUNTO RESIDENCIAL VIRGINIO ALVIZI	
MUNICÍPIO - SÃO JOÃO DAS DUAS PONTES - S.P.	
 JOSÉ CARLOS CEZARE PREFEITO MUNICIPAL  JOSÉ EDEIMIR GIANOTTO ENGENHEIRO CIVIL CREA 00007181/143	