

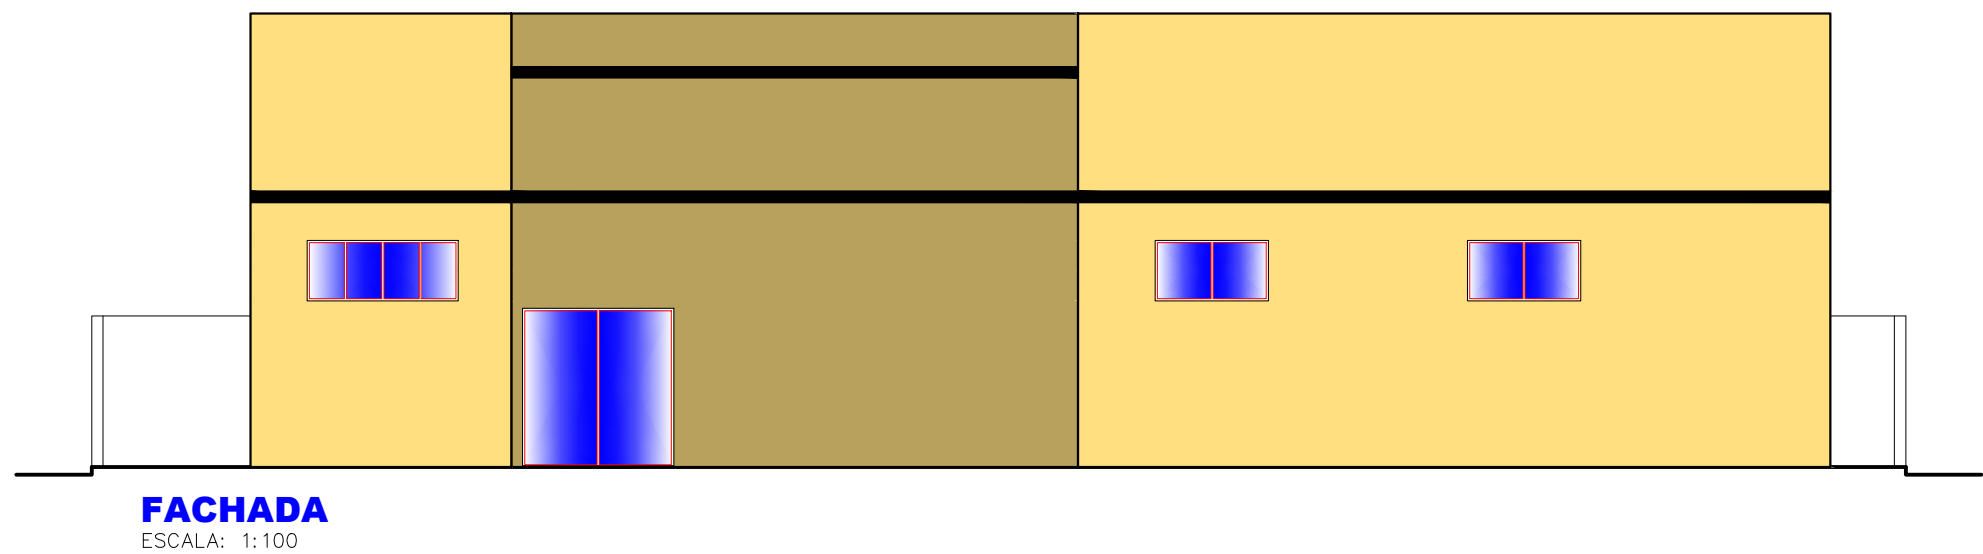
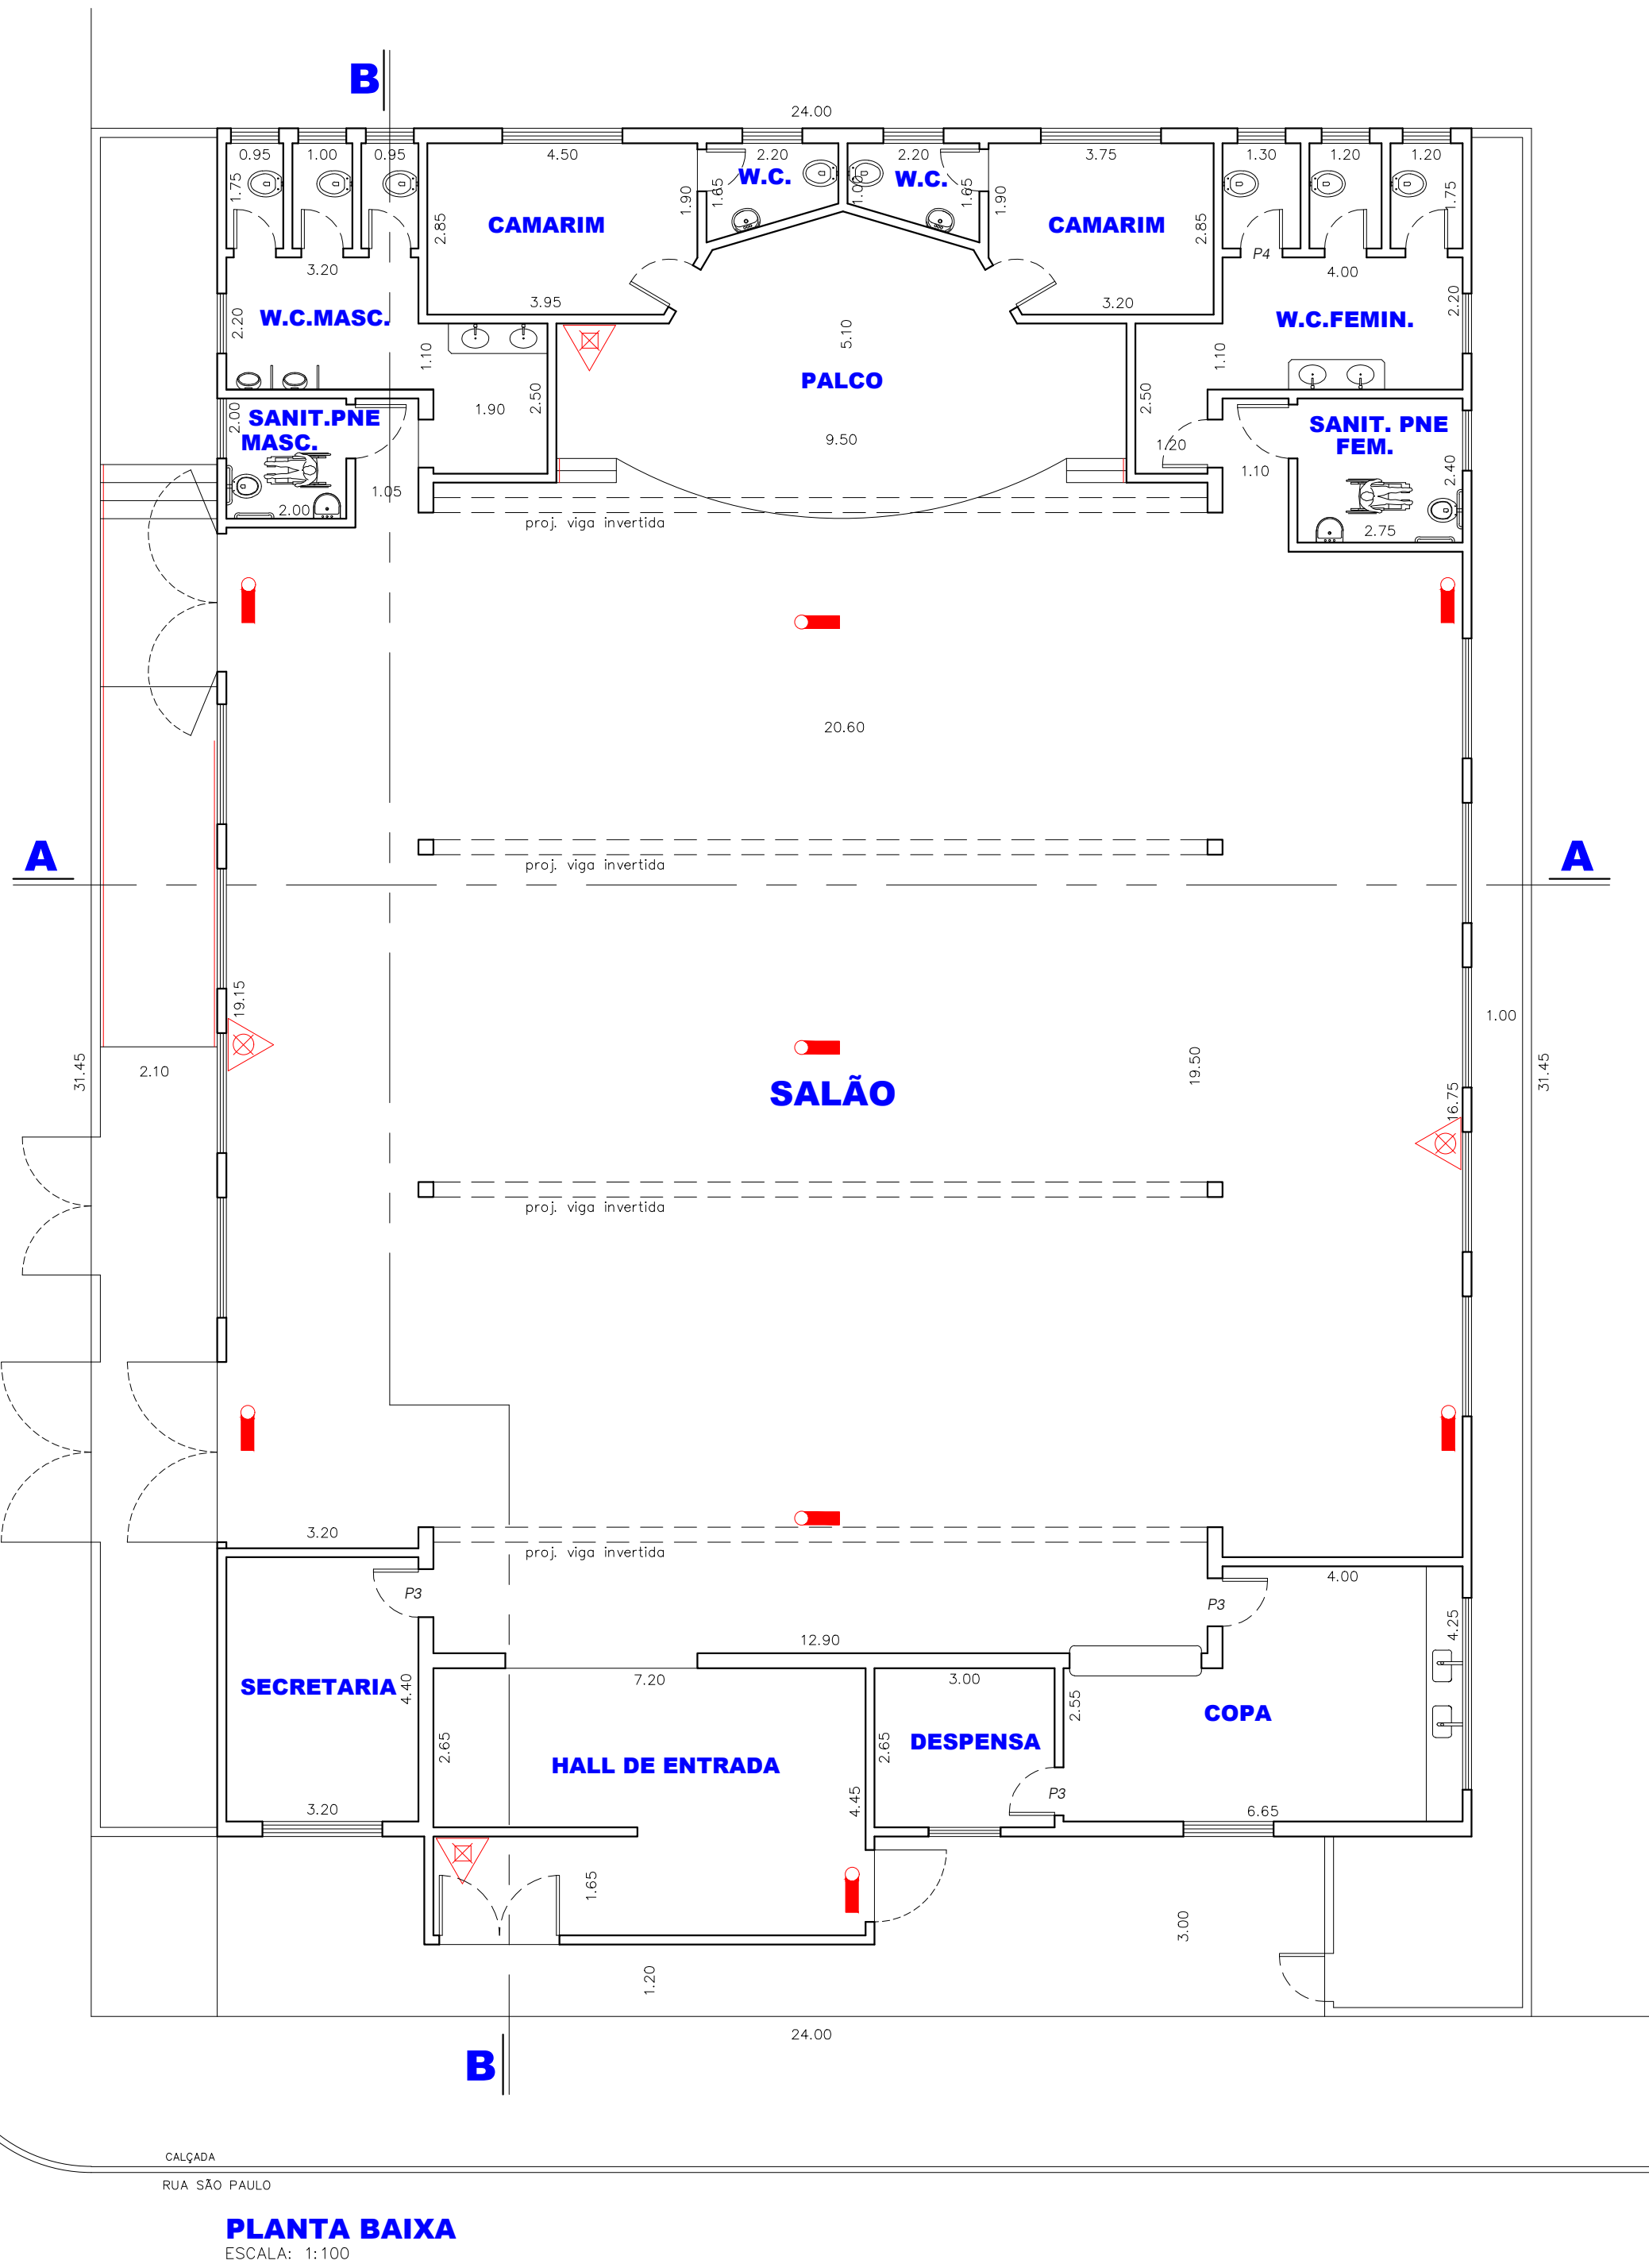
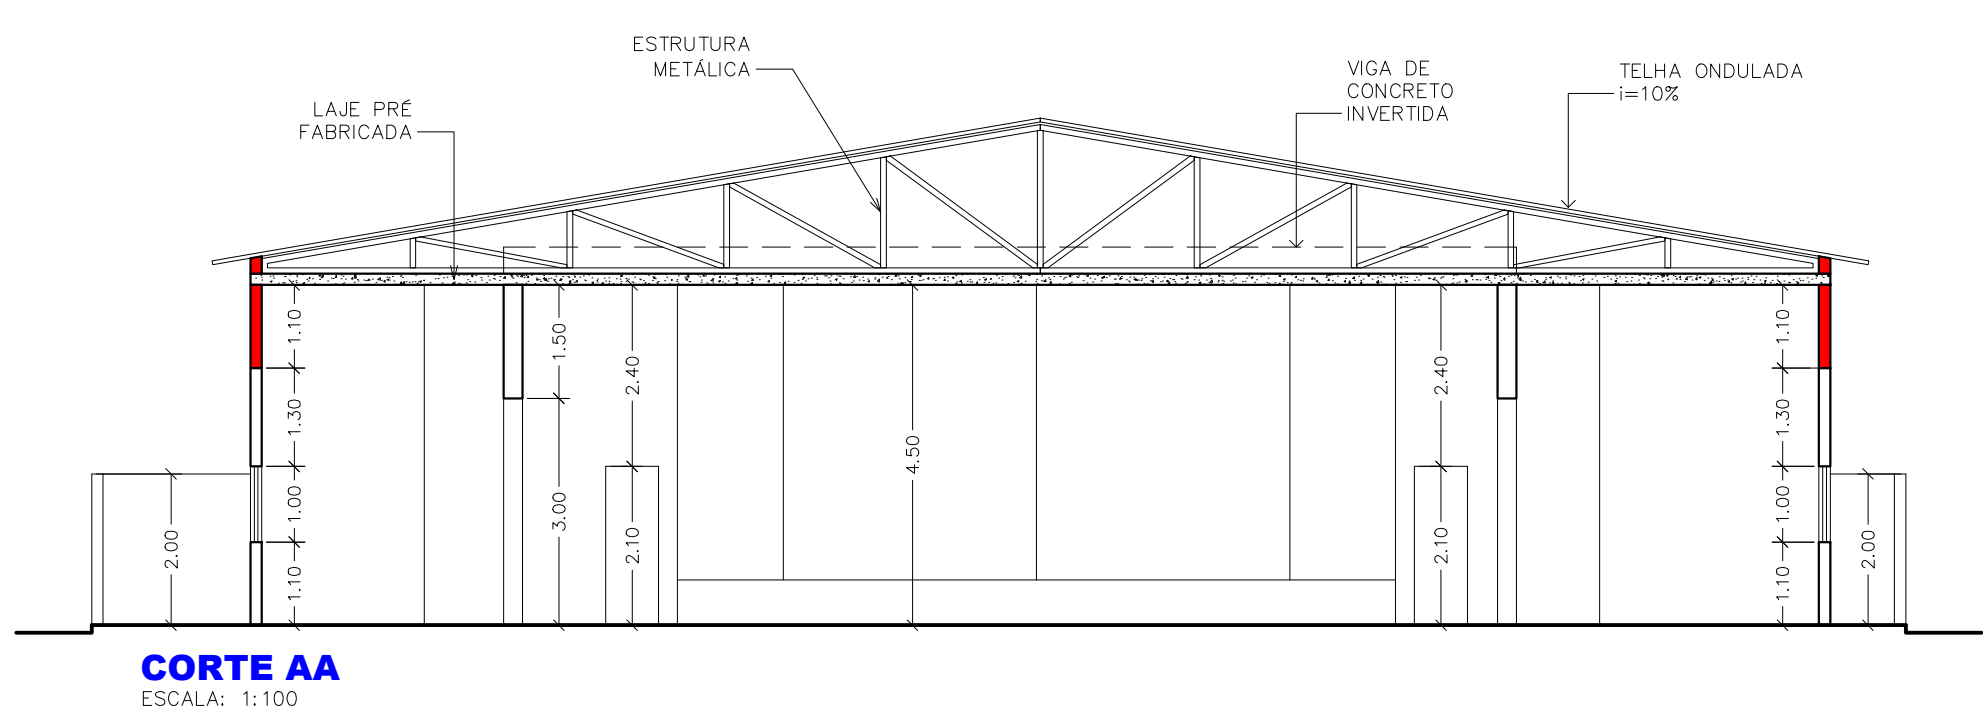


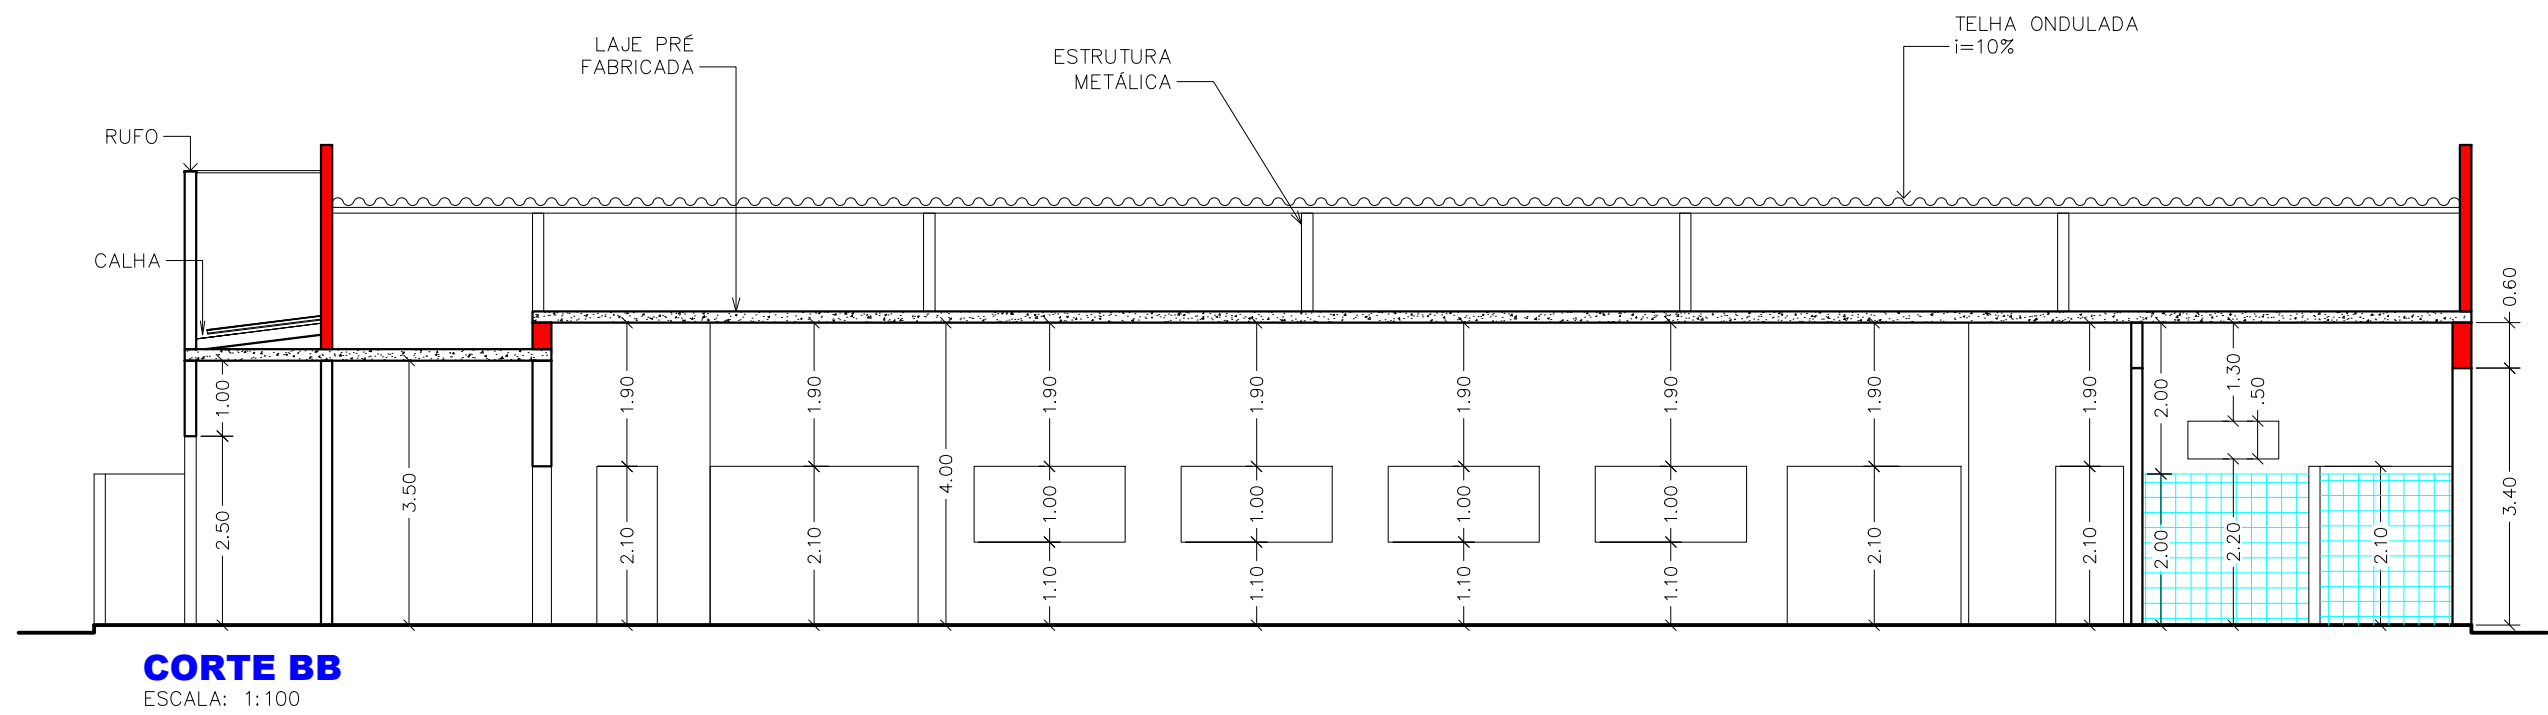

LEGENDA:

EXISTENTE

AMPLIAR

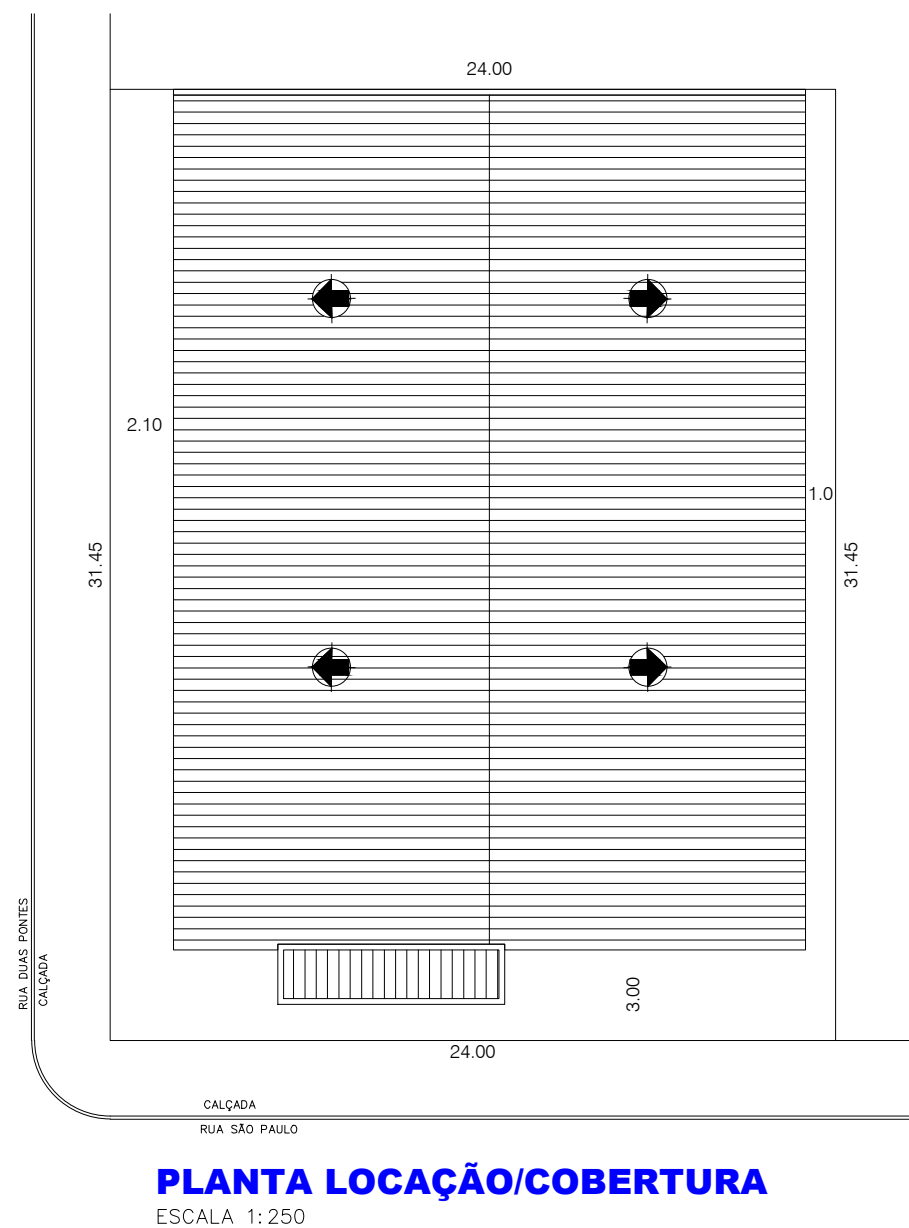

## PROJETO COMPLETO

ASSUNTO  
**REFORMA DO CENTRO CULTURAL "JOSÉ LONGO"**

LOCAL  
RUA SÃO PAULO, Nº 664, ESQUINA COM RUA DUAS PONTES  
CENTRO

CIDADE  
SÃO JOÃO DAS DUAS PONTES - S.P.

PROPRIETÁRIA:  
**PREFEITURA MUNICIPAL DE SÃO JOÃO DAS DUAS PONTES**  
CNPJ: 45.116.712/0001-09



DECLARO QUE A APROVAÇÃO DESTES PROJETO NÃO IMPLICA POR PARTE DA P.M. NO RECONHECIMENTO DO DIREITO DE PROPRIEDADE DO TERRENO

JOSÉ CARLOS CEZARE  
PREFEITO MUNICIPAL

JOSÉ EDEMIR GIANOTTO  
ENGENHEIRO CIVIL  
CREA 0600781743

ÁREAS M2

CONSTRUÇÃO 608,10

APROVAÇÃO ART - 28027230220879804

| Layer | Perço | Cor |
|-------|-------|-----|
| 01    | 0.10  | 01  |
| 02    | 0.40  | 02  |
| 03    | 0.10  | 03  |
| 04    | 0.10  | 04  |
| 05    | 0.45  | 05  |
| 06    | 0.10  | 06  |
| 07    | 0.55  | 07  |
| 08    | 0.10  | 08  |
| 09    | 0.20  | 09  |
| 10    | 0.20  | 10  |
| 40    | 0.20  | 07  |
| 41    | 0.10  | 41  |
| 45    | 0.10  | 45  |
| 110   | 0.10  | 110 |

ESC. PLOT = 1:100

SURTE

VEGETAL

DESENHOS EM GERAL  
FONE: (17) 3442-2821 - 9705-0975  
AV. DOS ARNOLDOS, Nº 1066, PAV. SUPERIOR, SALA 11, CENTRO  
FERNANÓPOLIS-SP.

MARCELO FRANÇA

