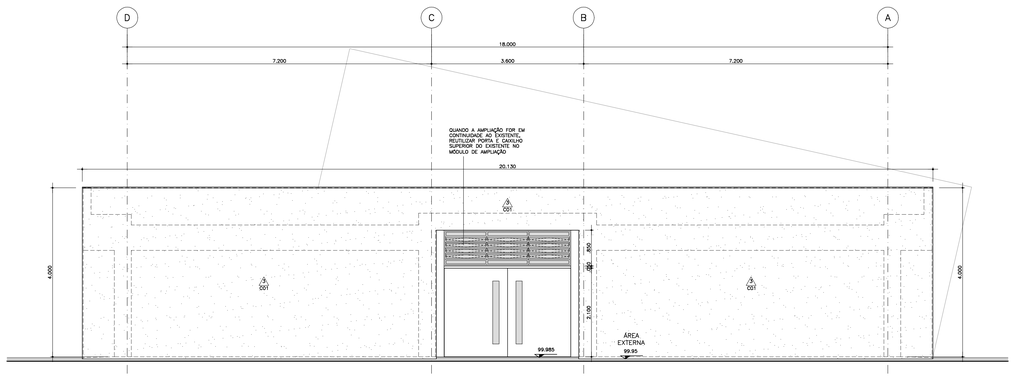

ELEVAÇÃO 1
ESCALA: 1/50

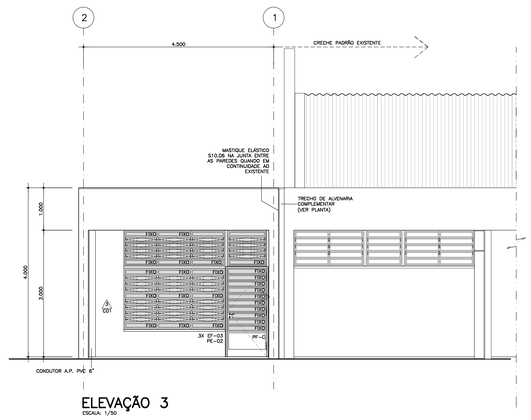

ELEVAÇÃO 3
ESCALA: 1/50

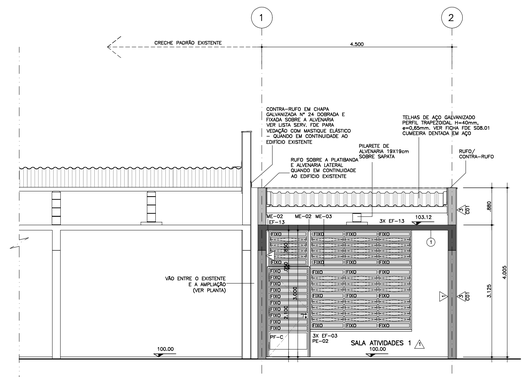

CORTE A
ESCALA: 1/50

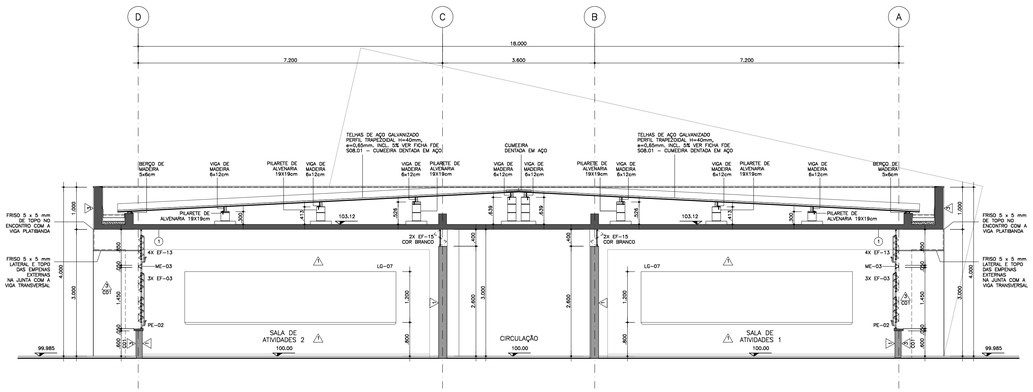

CORTE D
ESCALA: 1/50

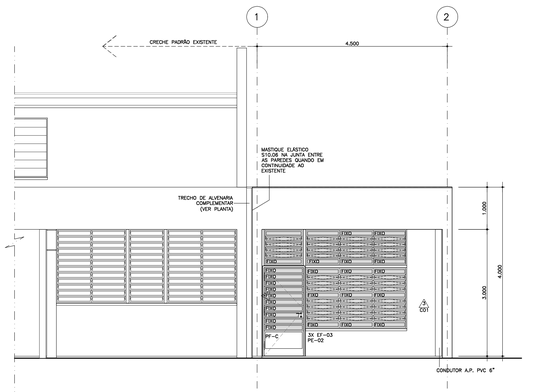

ELEVAÇÃO 2
ESCALA: 1/50

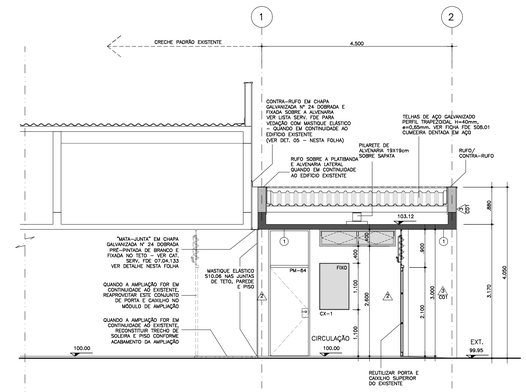

CORTE B
ESCALA: 1/50

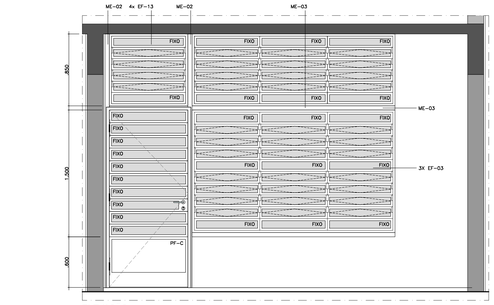

ELEVAÇÃO

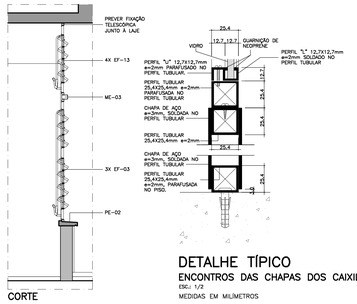

CORTE

DETALHE TÍPICO
ENCONTROS DAS CHAPAS DOS CAIXILHOS
ESC.: 1/2
MEDIDAS EM MILIMETROS

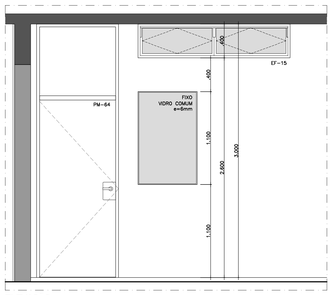

ELEVAÇÃO

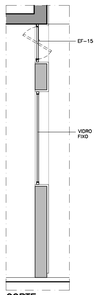

CORTE

DETALHE "MATA-JUNTA" NO TETO
ESC.: 1/2 — MEDIDAS EM MM

"MATA-JUNTA" EM CHAPA GALVANIZADA Nº 24 DOBRADA PRÉ-PINTADA DE BRANCO E FIXADA NO TETO - VER LISTA SERV. FDE 07.04.133

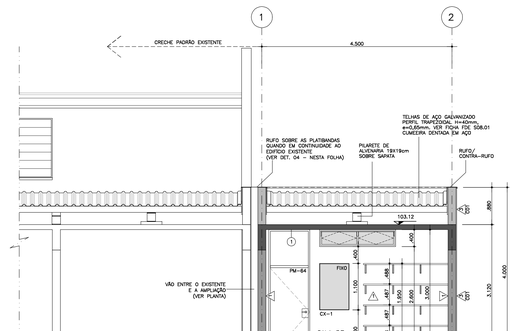

CORTE C
ESCALA: 1/50

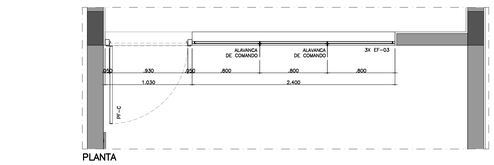

PLANTA

PF-C (2X)
SALAS DE ATIVIDADES
ESC.: 1/25

NOTAS
- VIDRO TRANSPARENTE 4mm
- PINTURA DOS CAIXILHOS NA COR GRAFITE
- DETALHES, ESPECIFICAÇÕES E METODO EXECUTIVO CONFORME PF-27 DO CATALOGO DE COMPONENTES DA FDE.

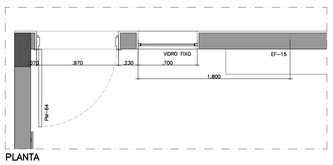

PLANTA

CX-01 (2X)
SALA DE ATIVIDADES
ESC.: 1/25

NOTAS
- VIDRO COMUM, FIXO, LISO E TRANSPARENTE 6mm
- PINTURA NA COR BRANCA

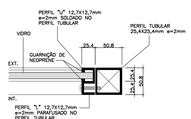

DETALHE TÍPICO
FIXAÇÃO DOS VIDROS FIXOS-JUNTO PAREDE
ESC.: 1/2

NOTAS
- MEDIDAS EM MILIMETROS
- VIDROS ESPECIFICADOS EM PROJETO
- TODOS OS COMPONENTES METÁLICOS DEVERÃO SER GALVANIZADOS E RECEBER APLICAÇÃO DE FUNDO ANTI-OXIDANTE.

LEGENDA:
- EXISTENTE
- AREA NOVA A CONSTRUIR
- AREA DE ADEQUAÇÃO INTERNA
- ALVENARIA A CONTRUIR
- PISO A SER REFORMADO
- PROJEÇÃO
- DEMOLIÇÃO

NOTAS:

01 – CONSULTAR O CATALOGO DE COMPONENTES PARA SUA EXECUÇÃO QUANDO OS MESMOS SE ENCONTRAREM IDENTIFICADOS POR CODIGOS NO PROJETO.
EXEMPLO: EF-08 = JANELA DE FERRO (180cm x 150cm)
02 – CONSULTAR O CATALOGO DE SERVIÇOS PARA VERIFICAÇÃO DOS PROCEDIMENTOS QUANTO À RECEPÇÃO DE MATERIAIS, ESPECIFICAÇÕES E EXECUÇÃO DA OBRA.
EXEMPLO: TIJOLO DE BARRO COMUM / FICHA S7.10
CONCRETO 1:5:0 / FICHA S12.09
BACIA SANITARIA / FICHA I4002
QUADRO DE DISTRIBUIÇÃO DE LUZ / FICHA E3-04
03 – SUBMETER, PARA APROVAÇÃO E AUTORIZAÇÃO EXPRESSA, QUALQUER SUBSTITUIÇÃO DE MATERIAIS, COMPONENTES OU PROCEDIMENTOS E QUALQUER MODIFICAÇÃO NOS PROJETOS EXECUTIVOS E NAS ESPECIFICAÇÕES.
04 – AS ALVENARIAS SERÃO DE BLOCO DE CONCRETO NAS DIMENSÕES 19x19x39cm, 14x19x39cm OU CONFORME INDICADO EM PROJETO, ASSENTADAS EM AMARRAÇÃO.
05 – CONSULTAR MANUAL DE SINALIZAÇÃO / COMUNICAÇÃO VISUAL DA FDE.
06 – TODOS OS COMPONENTES EXISTENTES, NOS LOCAIS DE CIRCULAÇÃO E PASSAGEM, DEVERÃO SER TAMPADOS DE ACORDO COM OS COMPONENTES DA FDE.
07 – TODOS OS COMPONENTES METÁLICOS DEVERÃO RECEBER APLICAÇÃO DE FUNDO ANTI-OXIDANTE.
08 – PORTAS DE MADEIRA DEVERÃO RECEBER PINTURA EM ESMALTE ACETINADO A BASE DE AGUA, SOBRE MASSA.
09 – TODOS OS COMPONENTES METÁLICOS DEVERÃO RECEBER PINTURA EM ESMALTE ACETINADO A BASE DE AGUA.
10 – REALIZAR TESTE DE CORES E TINTAS NAS SUPERFICIES E COMPONENTES ANTES DA APLICAÇÃO NA TOTALIDADE DA OBRA.
11 – VERIFICAR TODAS AS MEDIDAS E NIVEIS NO LOCAL.

CÓD.	COR	ESP.
01	07	0.18
02	07	0.25
03	07	0.35
04	07	0.50
05	07	0.70
06	07	0.13
07	07	0.10
08	08	0.13
09	09	0.18
250	250	0.10
251	251	0.13
252	252	0.13
253	253	0.18
254	254	0.25

Nº	MODIFICACOES	APROVACAO	DATA	APROVACAO	DATA
9					
8					
7					
6					
5					
4					
3					
2					
1					
		AUTOR DO PROJETO		FDE	

OBSERVACOES

DESENHOS DE REFERENCIA

N.	APROVACAO	DATA
	AUTOR DO PROJETO	
	FDE	

TABELA DE ACABAMENTOS

PISO	1	PISO VINILICO – TRANSITO PESADO 2mm – EM MANTA TONALIDADE CINZA CLARO, DE SUPERFICIE HOMOGÊNEA, UTILIZAR RODAPES VINILICOS A PARTIR DO MESMO PISO FORMANDO CANTOS ARREDONDADOS EM TODO O PERIMETRO DE INSTALAÇÃO. UTILIZAR CONFORME O ACABAMENTO DA CIRCULAÇÃO DO EXISTENTE OU PORCELANATO ESMALTADO ALTO TRÁFEGO, SEM BRILHO, ANTI-DERRAPANTE, MARCA CECRISA–PORTINARI, MODELO YORK 5GR NAT BOLD, FORMATO 60x60cm, JUNTA CINZA CLARO (COR DO PISO), ASSENTADO SOBRE CONTRA–PISO REGULARIZADO. UTILIZAR RODAPÉS DE MESMO FABRICANTE E MODELO EM TODO O PERIMETRO DE ASSENTAMENTO.
	2	
	3	CIMENTADO DESEMPENADO, CONFORME FICHA DE SERVIÇOS FDE S12.04
	4	PORCELANATO ESMALTADO ALTO TRÁFEGO, SEM BRILHO, ANTI–DERRAPANTE, MARCA CECRISA–PORTINARI, MODELO LOFT 5GR NAT BOLD, FORMATO 60x60cm, JUNTA CINZA CLARO (COR DO PISO), ASSENTADO SOBRE CONTRA–PISO REGULARIZADO. UTILIZAR RODAPÉS DE MESMO FABRICANTE E MODELO EM TODO O PERIMETRO QUE VÃO HOUVER AZULEJO.
TETO	1	PINTURA LÁTEX LINHA ECONÔMICA COR BRANCA, SOBRE MASSA NIVELADORA APLICADO EM CHAPISCO E EMBOÇO DESEMPENADO
PAREDE	1	PINTURA ESMALTE A BASE DE AGUA, ACETINADO, SOBRE GESSO, ESP.=5mm, COR BRANCA (AMBIENTES FECHADOS)
	2	PINTURA ESMALTE A BASE DE AGUA, ACETINADO, SOBRE MASSA CORRIDA, ESP.=5mm, COR BRANCA (CIRCULAÇÃO)
	3	PINTURA LÁTEX STANDARD, SOBRE CHAPISCO E EMBOÇO DESEMPENADO C01 = COR AMARELO C02 = COR LARANJA SEM INDICAÇÃO = COR BRANCO NEVE (OU EQUIVALENTE)
	4	AZULEJO BRANCO LISO BRILHANTE, 20x20cm, ASSENTADO SOBRE CHAPISCO E EMBOÇO DESEMPENADO, VER ALTURA NOS DESENHOS

ESPECIFICAÇÃO COMPLEMENTAR DE CORES:
01 – TODOS OS GUARDA-CORPOS EXTERNOS COR GRAFITE.
02 – PORTAS DE MADEIRA DAS SALAS DE AULA DE FRENTE A CIRCULAÇÃO: COR BRANCA.
03 – PORTAS DE MADEIRA DAS SALAS DE AULA COR BRANCA.
04 – OS CONDUTORES DE ÁGUAS PLUVIAIS DEVERÃO SER PINTADOS COM ESMALTE A BASE D'ÁGUA ACETINADO NA COR BRANCA.
05 – AS TERÇAS, CALHA E RUFOS DA PASSAGEM COBERTA DEVERÃO SER PINTADOS COM ESMALTE A BASE D'ÁGUA ACETINADO NA COR BRANCA.

JOSE EDEMIR GIANOTTO:73824321521815
Assinado de forma digital por JOSE EDEMIR GIANOTTO:73824321815
Dados: 2023.10.31 15:52:19 -03'00'

PAD CR-5

101

FUNDAÇÃO PARA O DESENVOLVIMENTO DA EDUCAÇÃO

PROJETO DESENVOLVIDO POR ODVO ARQUITETURA E URBANISMO
RESPONSÁVEL TÉCNICO: OMAR MOHAMAD DALANK - CAU: A205564-0

FUNDAÇÃO PARA O DESENVOLVIMENTO DA EDUCAÇÃO – FDE

ESCOLA – NOME/LOCAL –			CÓDIGO 1,2,0,3,0,2,4 Nº LOTE 01
INTERVENÇÃO MÓDULO DE AMPLIAÇÃO DE CRECHE 2 SALAS			
ETAPA/AREA TECNICA PROJETO EXECUTIVO DE ARQUITETURA	TIPO PROJETO PAD CR–5	DATA AGO/2021	ETAPA/AREA TECNICA PE–ARQ
CONTEÚDO CORTES, ELEVAÇÕES, DET. PF–A E CX–01	ESCALA INDICADA	FOLHA 02	REVISÃO 0

1203024_01APE000200_01