


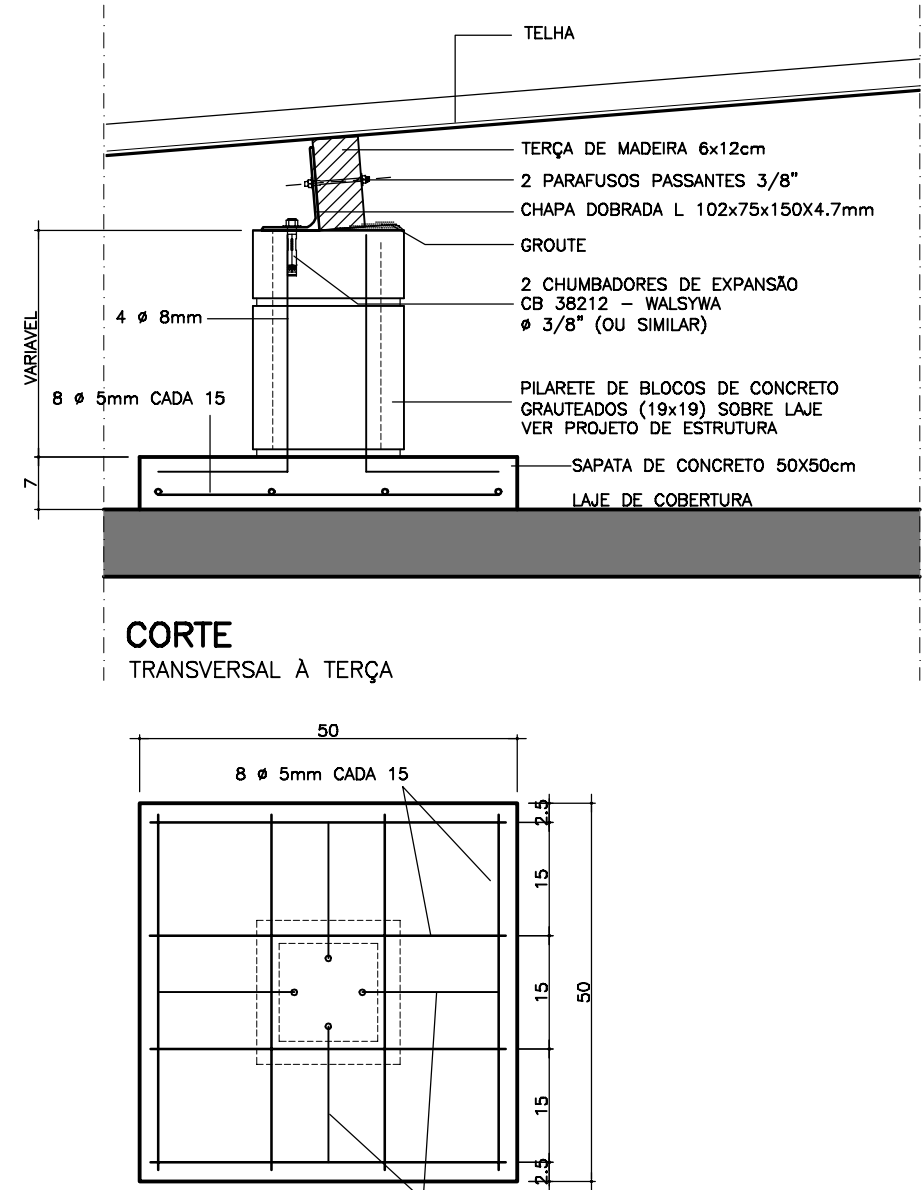


PLANTA SAPATA
ARMAÇÃO

DET. 01

FIXAÇÃO DAS TERÇAS NAS SAPATAS

ESCALA: 1/10 (MEDIDA EM CM)

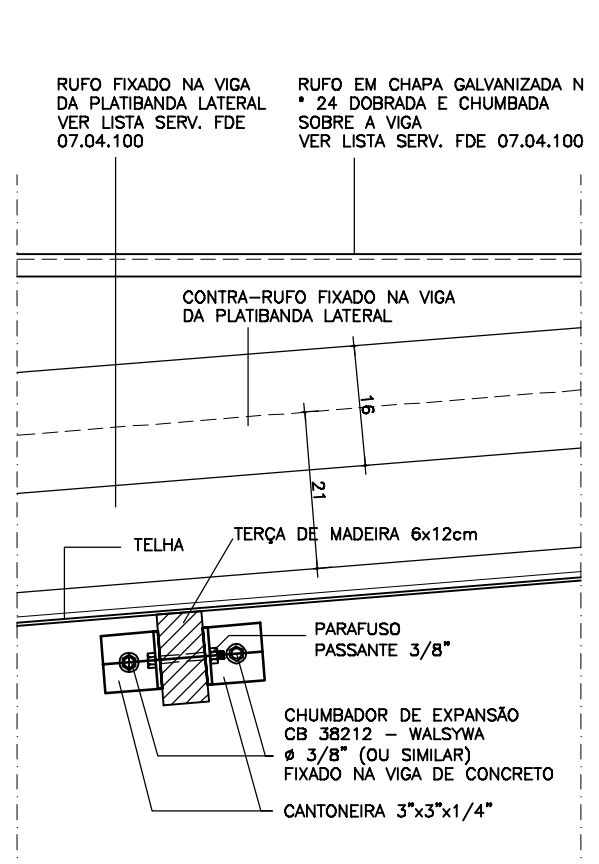


CORTE
LONGITUDINAL A TERÇA

DET. 02

FIXAÇÃO DAS TERÇAS NAS PLATIBANDAS E RUFOS

ESCALA: 1/10 (MEDIDA EM CM)

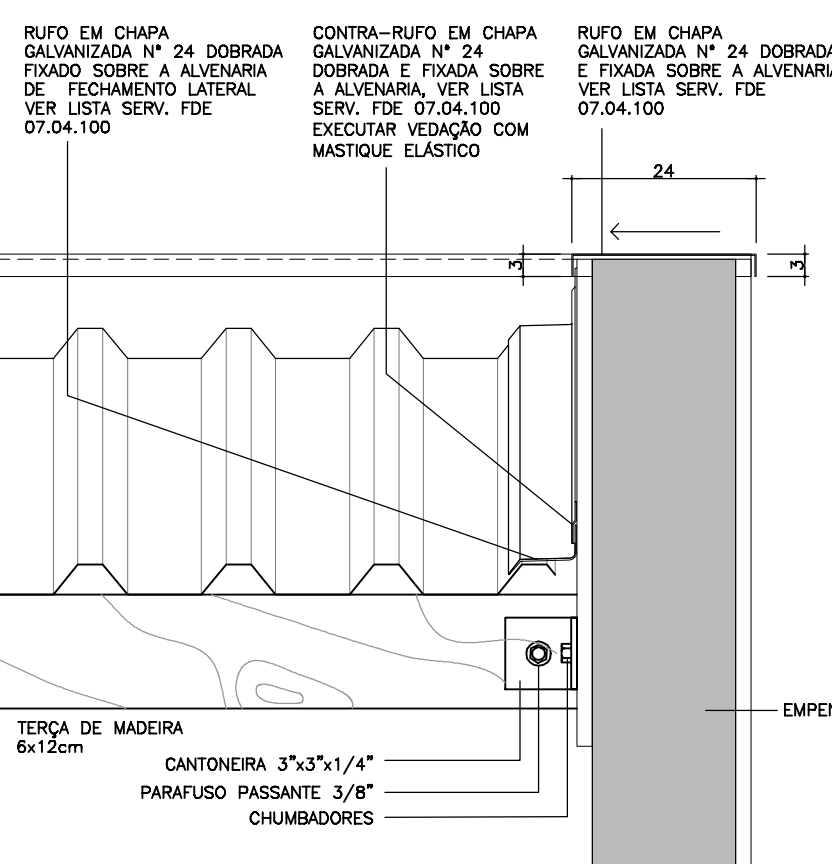


CORTE
LONGITUDINAL A TERÇA

DET. 03

FIXAÇÃO DAS TERÇAS NAS PLATIBANDAS E RUFOS

ESCALA: 1/10 (MEDIDA EM CM)

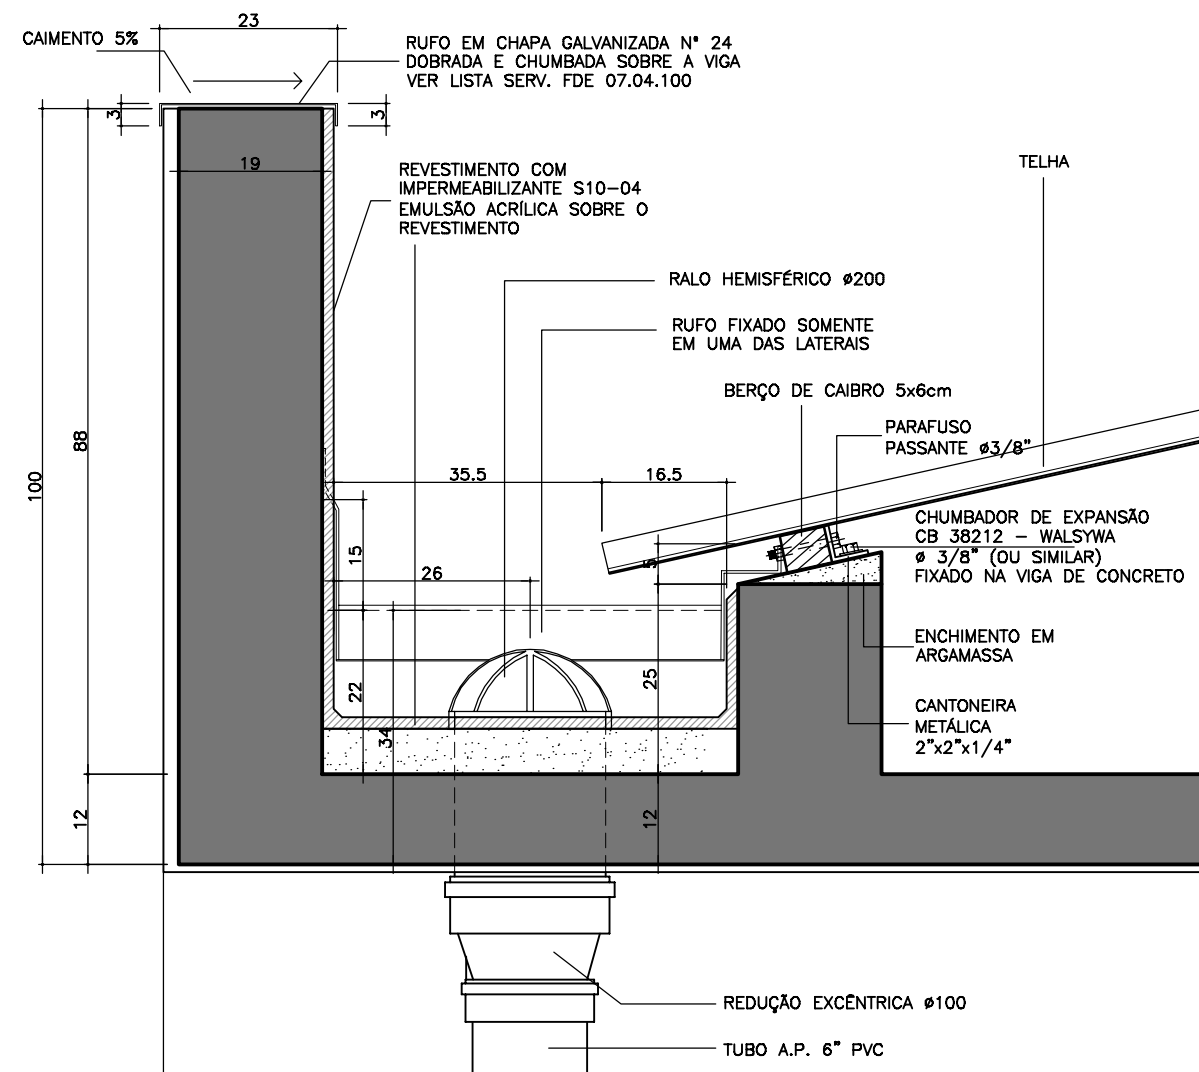


CORTE
LONGITUDINAL A TERÇA

DET. 04

FIXAÇÃO DAS TERÇAS NAS PLATIBANDAS E RUFOS

ESCALA: 1/10 (MEDIDA EM CM)

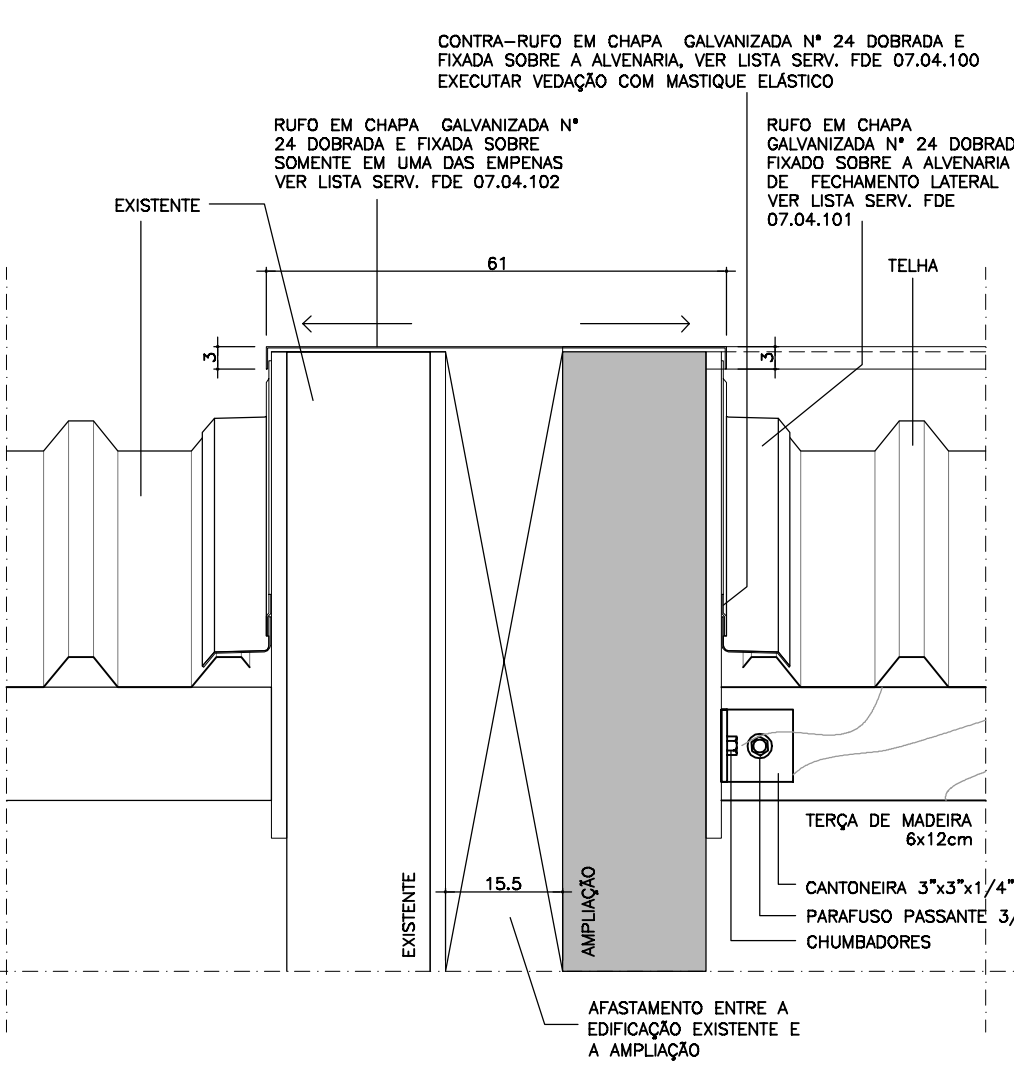


CORTE
LONGITUDINAL A TERÇA

DET. 05

FIXAÇÃO DAS TERÇAS NAS PLATIBANDAS E RUFOS

ESCALA: 1/10 (MEDIDA EM CM)

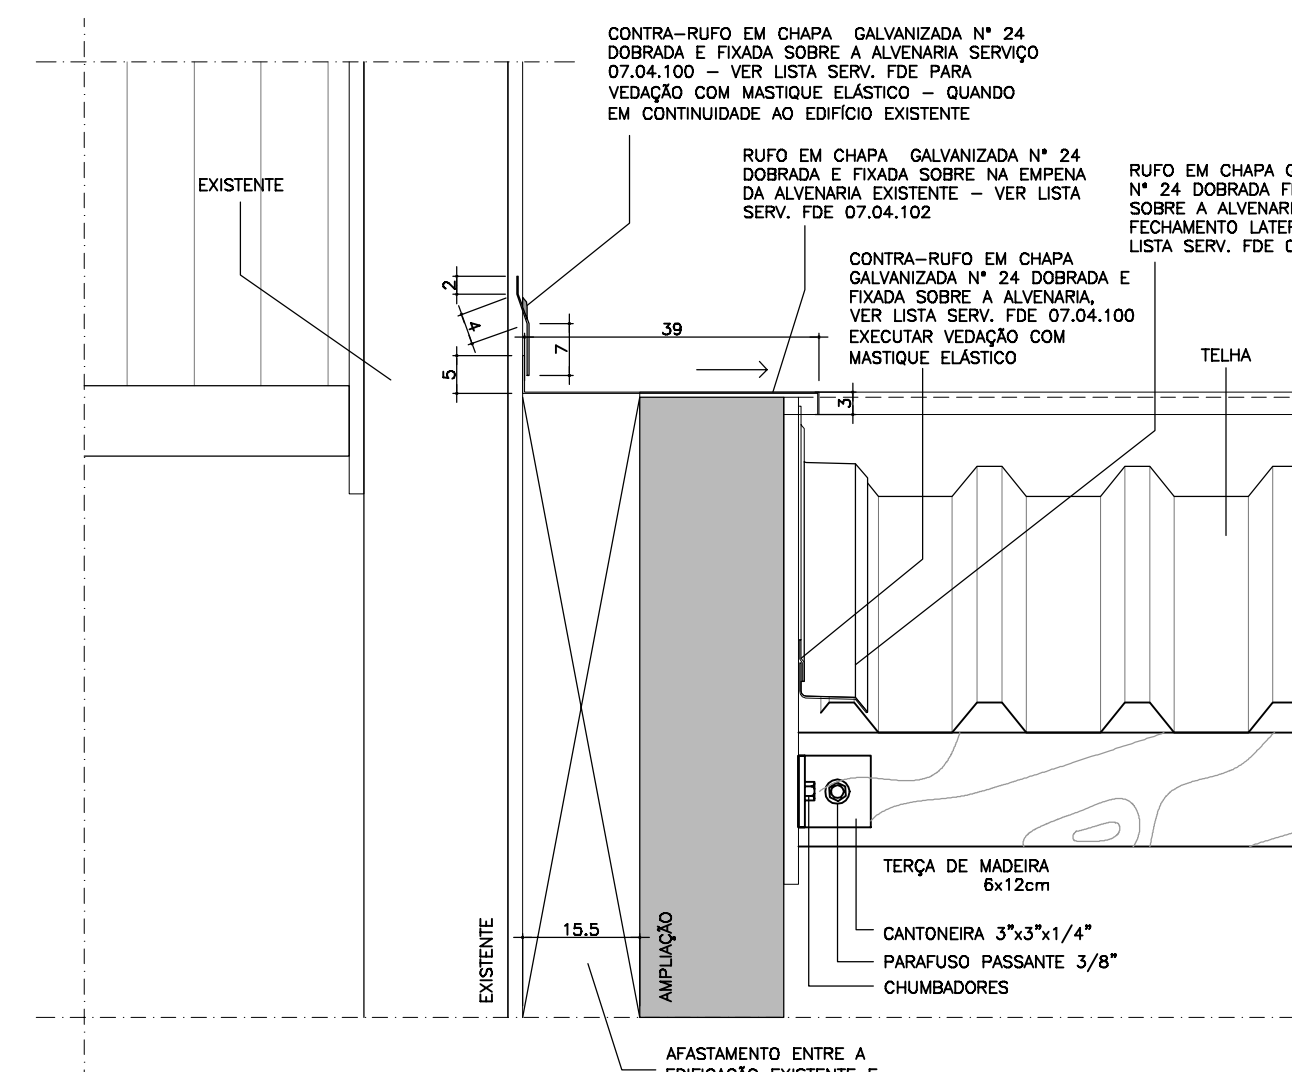


CORTE
LONGITUDINAL A TERÇA

DET. 06

FIXAÇÃO DAS TERÇAS NAS PLATIBANDAS E RUFOS

ESCALA: 1/10 (MEDIDA EM CM)

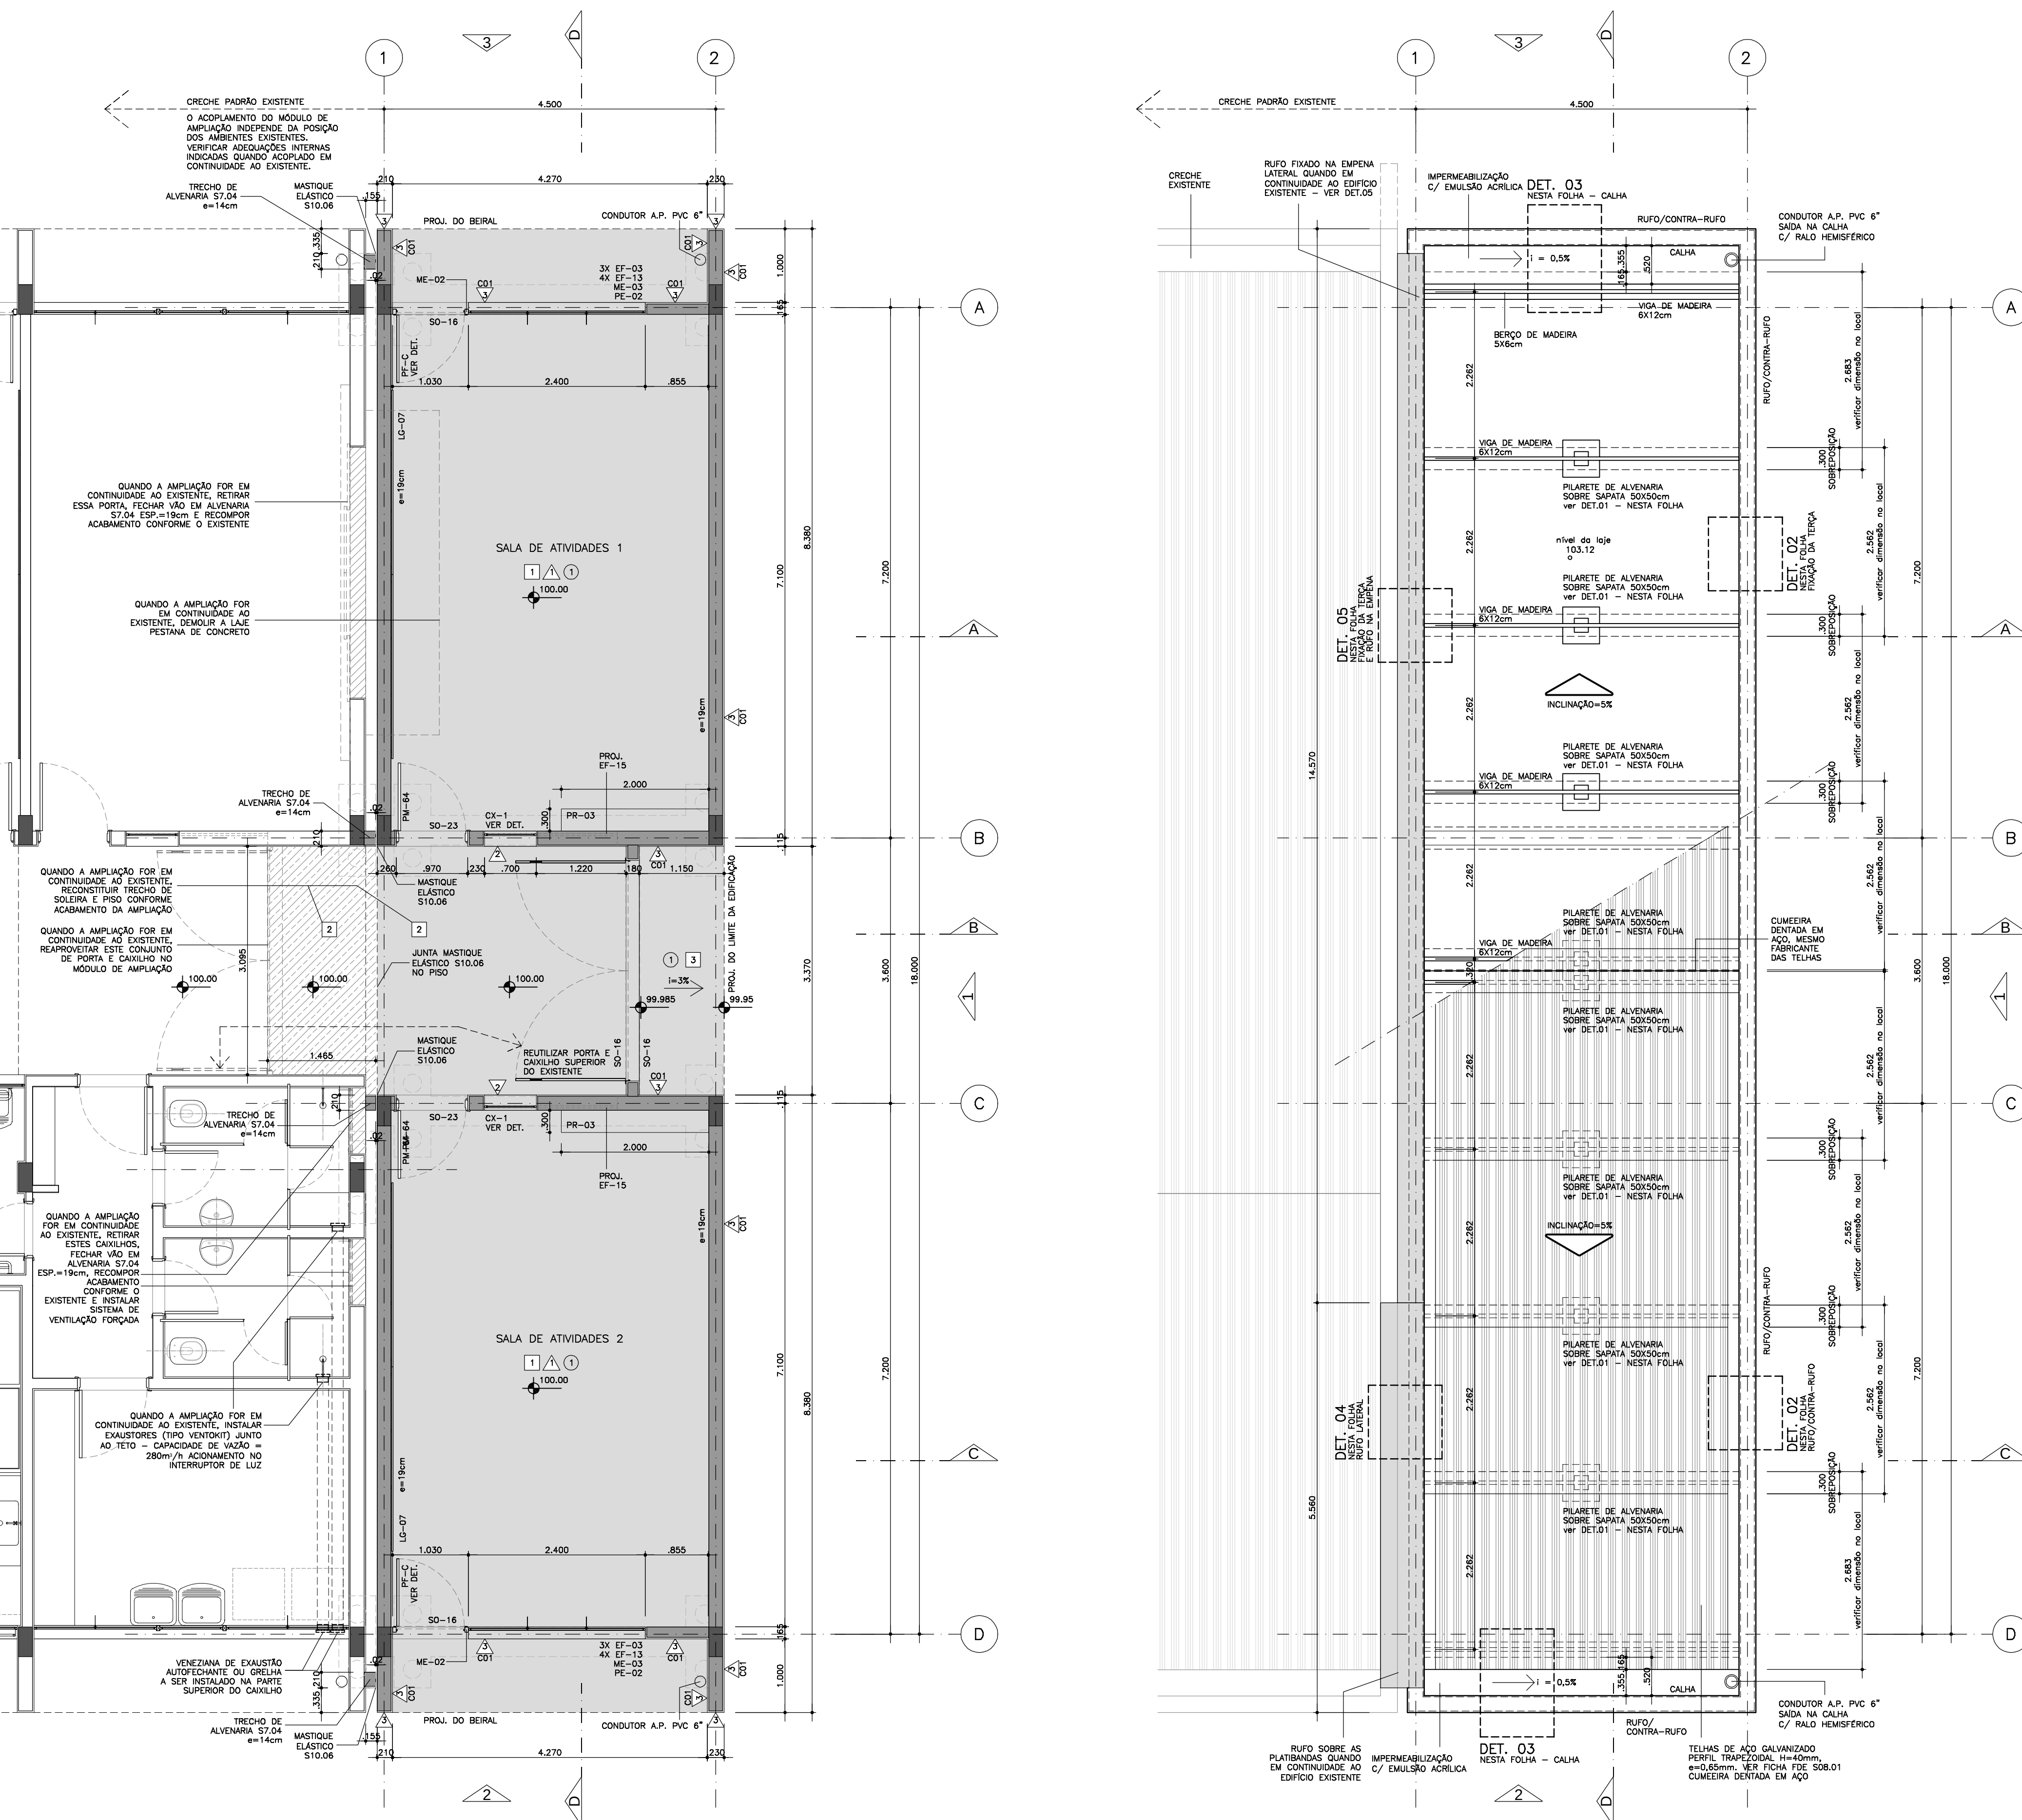


PLANTA - 12.03.024

ESCALA: 1/20

PLANTA DE COBERTURA

ESCALA: 1/20

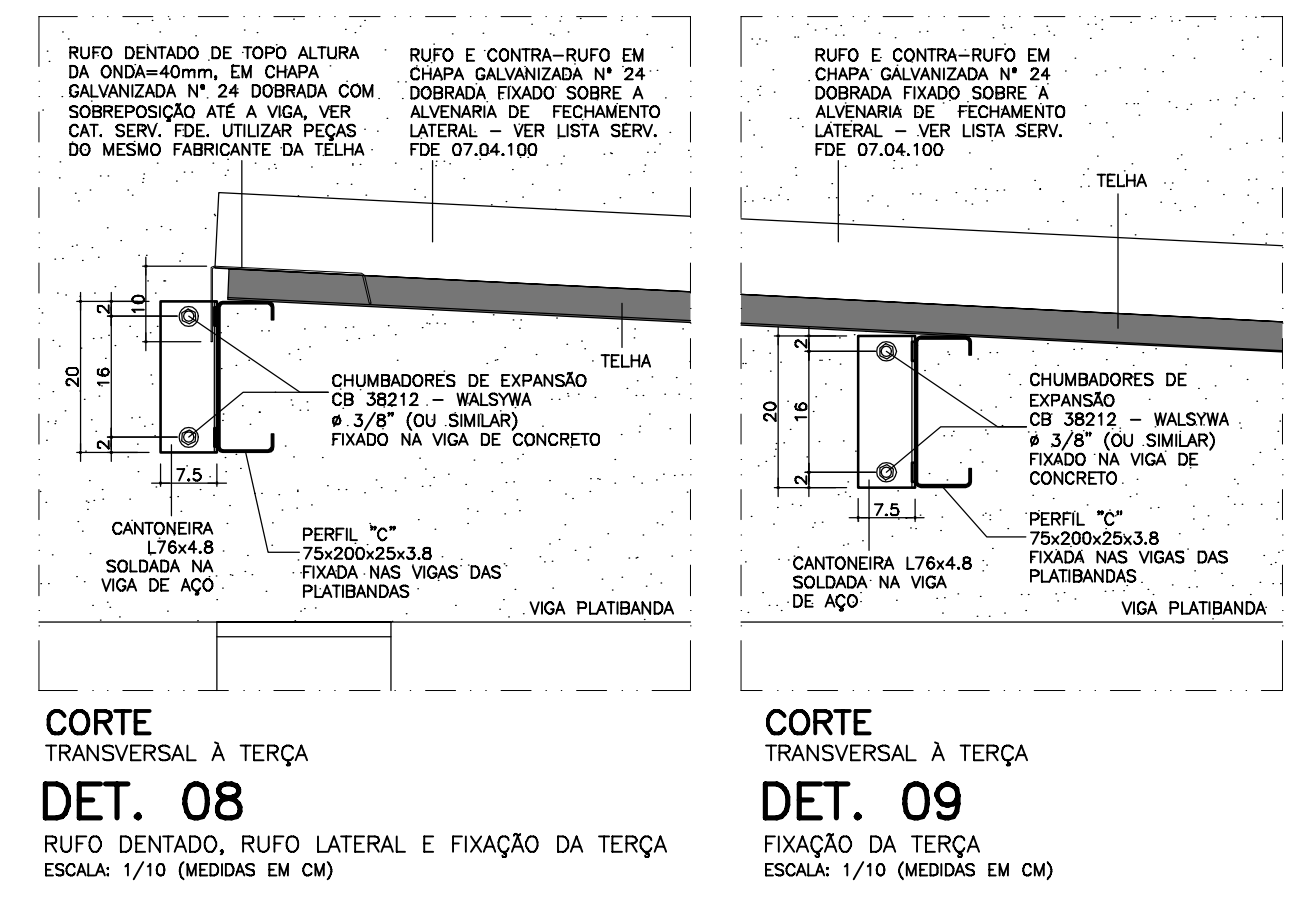


CORTE
TRANSVERSAL A TERÇA

DET. 08

FIXAÇÃO DAS TERÇAS NAS PLATIBANDAS E RUFOS

ESCALA: 1/10 (MEDIDA EM CM)

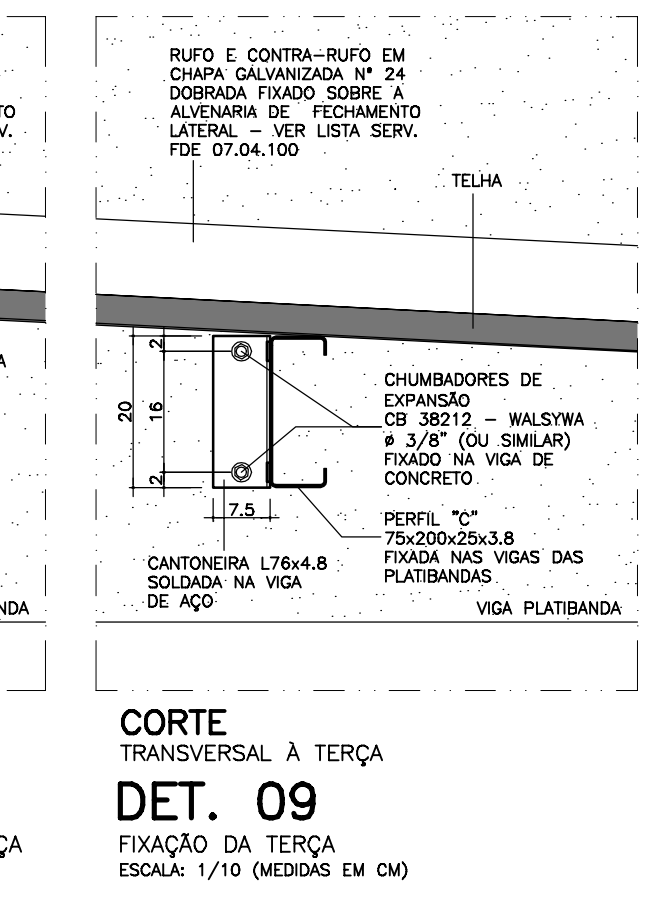







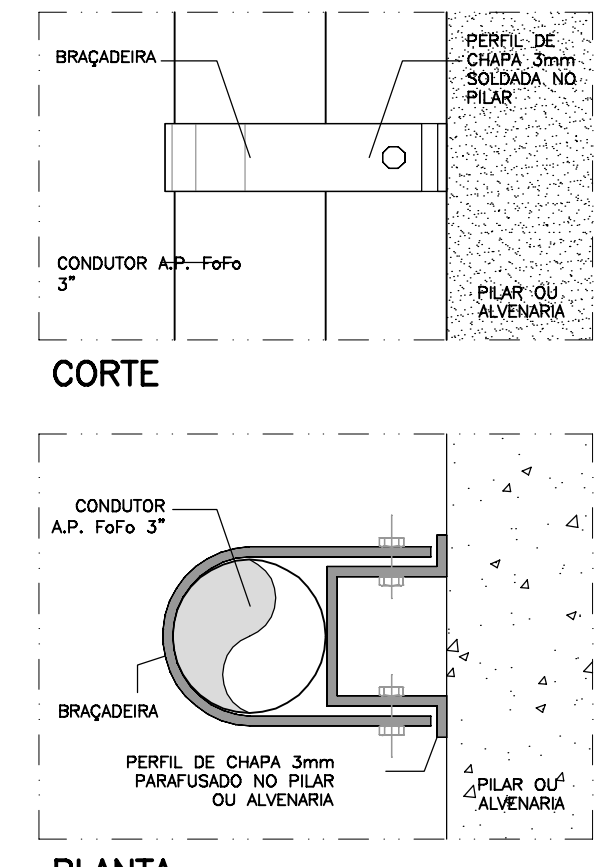




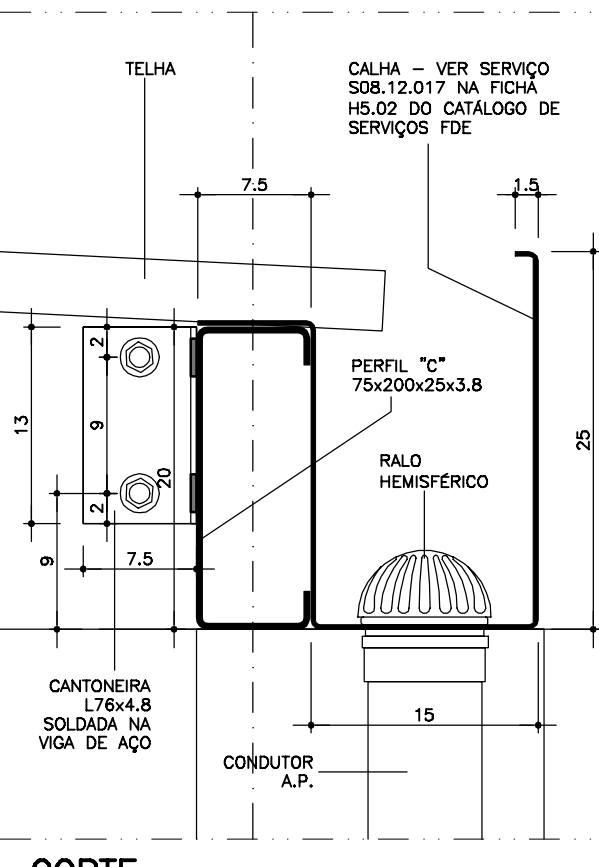






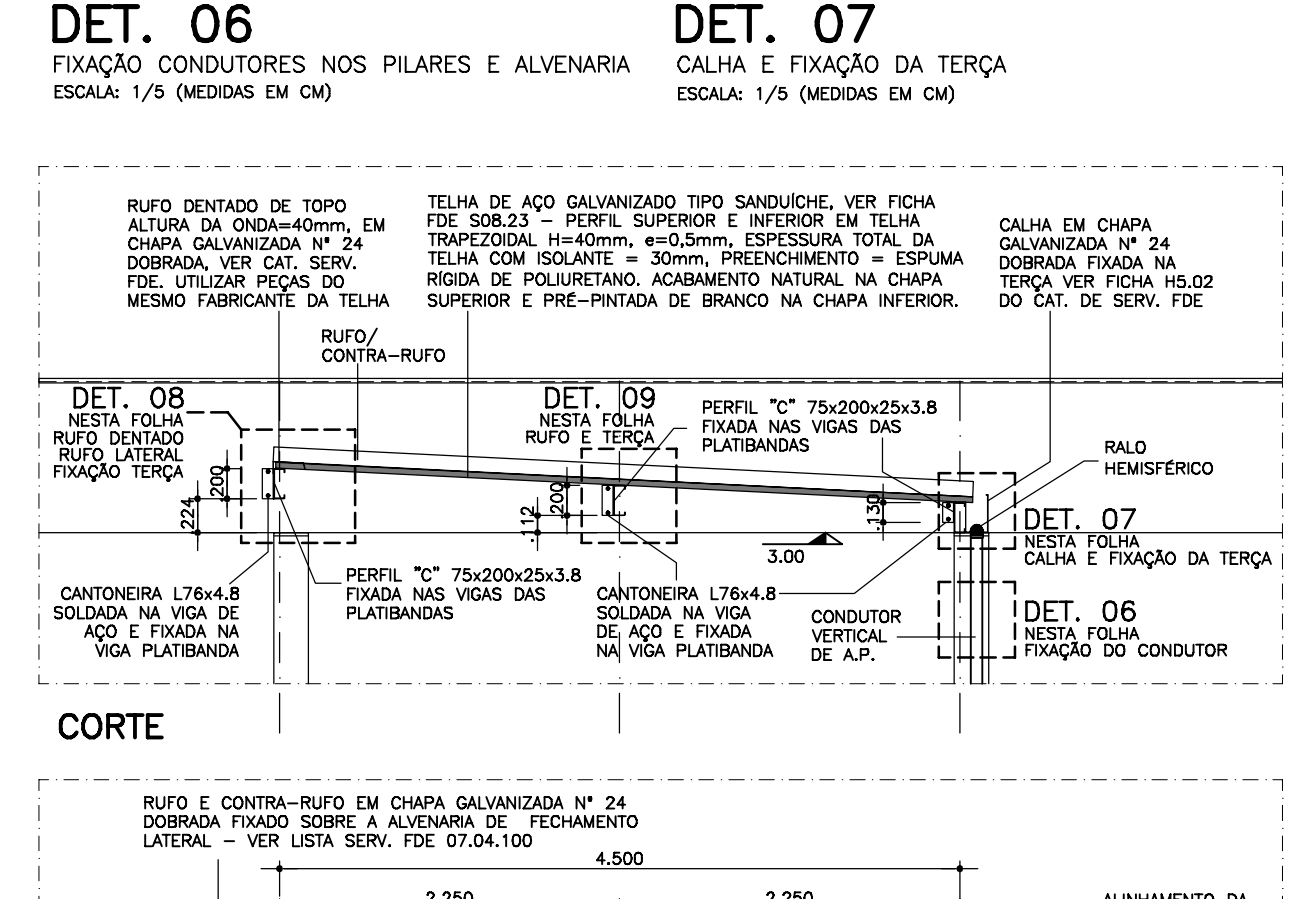






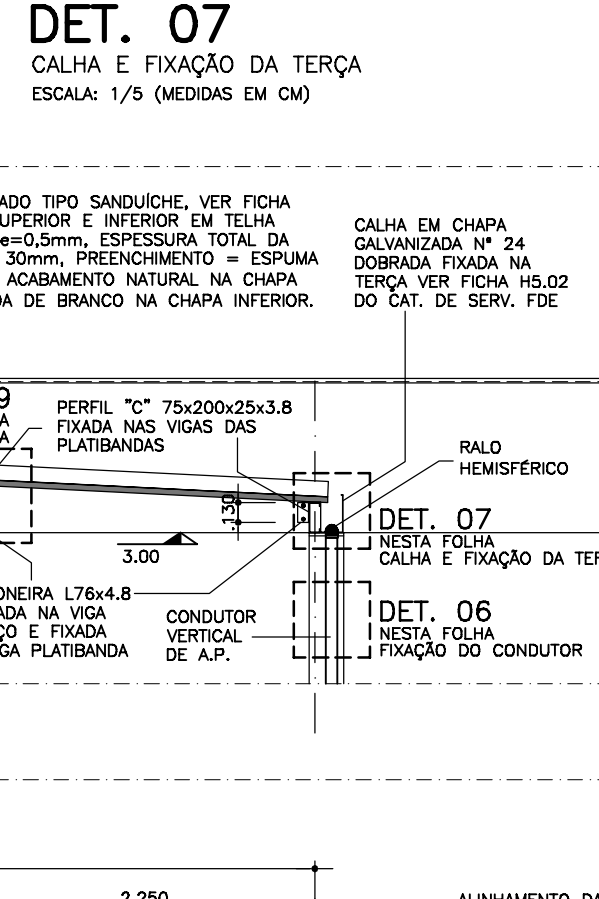







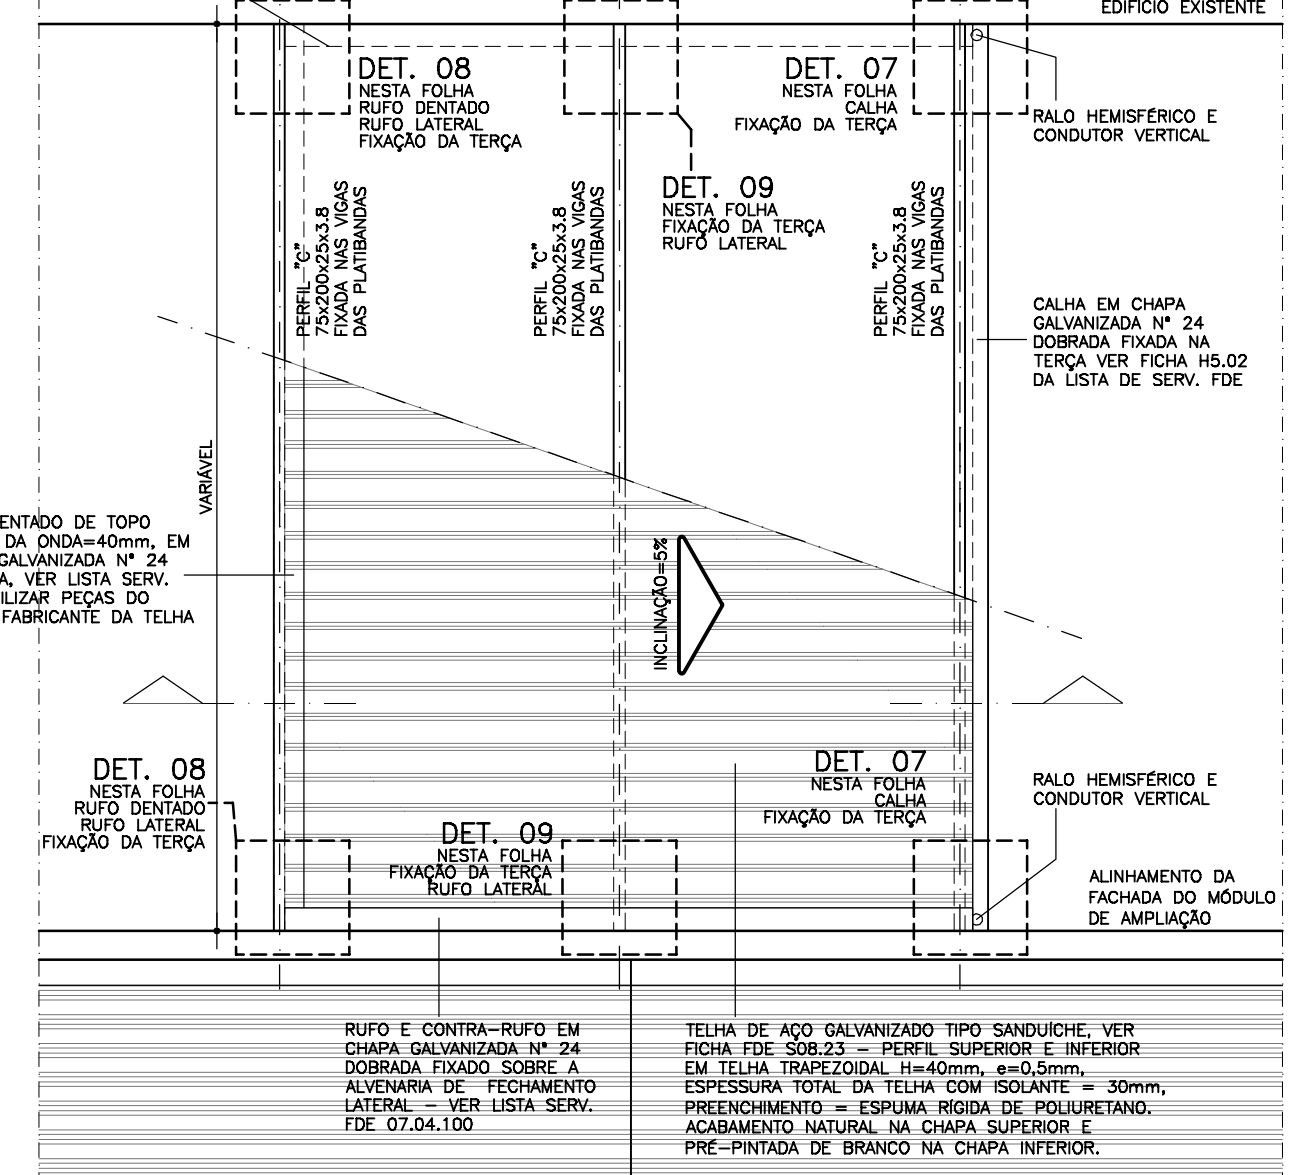




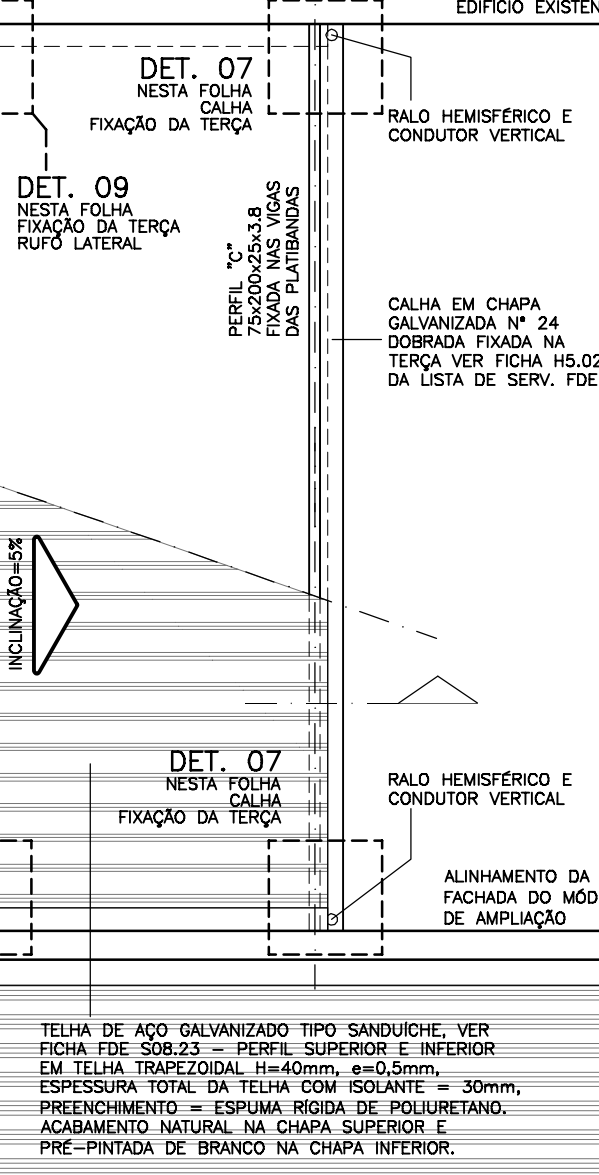







DIAGRAMAS DE POSIÇÕES DOS TIPOS POSSÍVEIS DE IMPLANTAÇÃO

- VER OBSERVAÇÕES NAS PLANTAS, CORTES, ELEVÇÕES E INDICAÇÕES PARA CADA CASO DE IMPLANTAÇÃO, COMO INSTALAÇÃO DE RUFOS, JUNTAS, ADEQUAÇÃO NA ESDIFICAÇÃO EXISTENTE E INSTALAÇÃO DE PASSAGEM COBERTA.
- VER PROJETO DE INSTALAÇÕES ELÉTRICAS PARA INTERLIGAÇÕES COM O EDIFÍCIO EXISTENTE E COMPLEMENTOS DE INSTALAÇÕES DE SISTEMA DE PROTEÇÃO E COMBATE A INCÊNDIOS.
- VER PROJETO DE INSTALAÇÕES ELÉTRICAS PARA ALIMENTAÇÃO E INTERLIGAÇÕES COM O EDIFÍCIO EXISTENTE.
- VER PROJETO DE ESTRUTURA PARA COLOCAÇÃO DA FUNDAÇÃO SEM INTERFERÊNCIA COM O PRÓDIO EXISTENTE.
- NO CASO DE OBSERVAÇÃO QUE A FUNDAÇÃO EXISTENTE ESTEJA INTERFERINDO NA IMPLANTAÇÃO OU DIFERENTE DO APRESENTADO NESSE PROJETO A FIDE DEVERÁ SER CONSULTADA PARA ORIENTAÇÃO DE SOLUÇÃO.

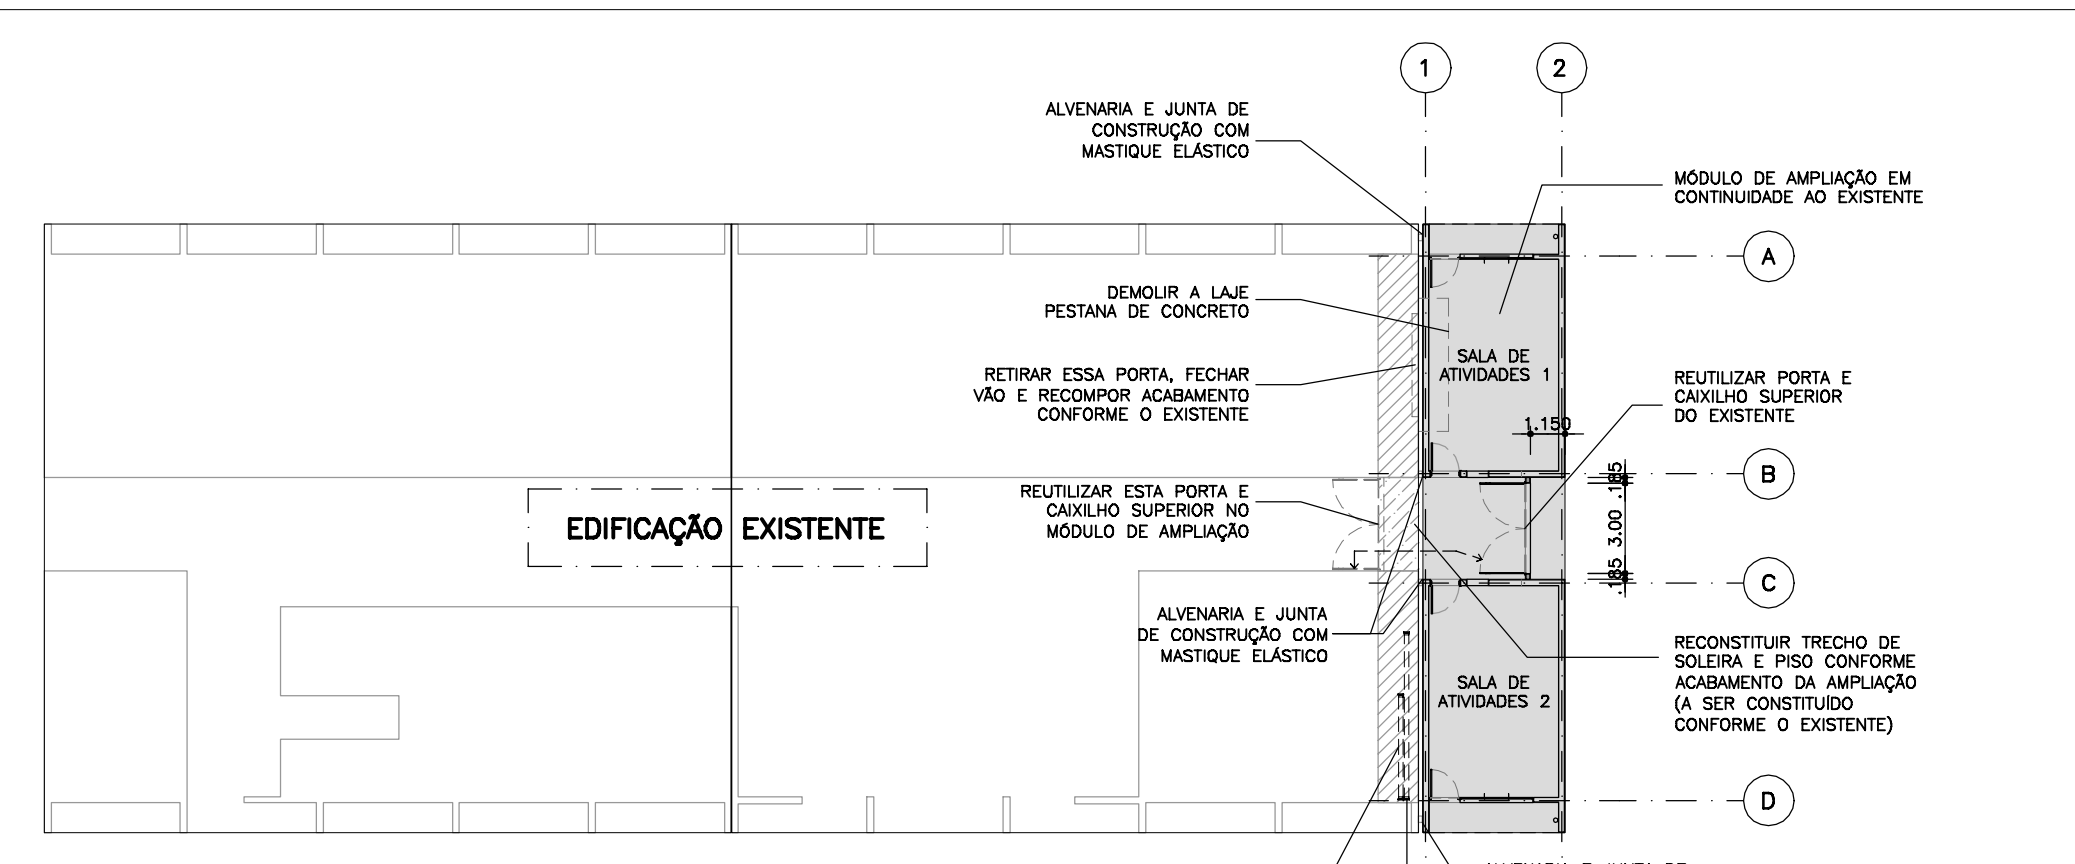


IMPLANTAÇÃO EM CONTINUIDADE AO EXISTENTE

- REMOVER E FECHAR VÃO DA PORTA DA SALA DE USO MÚLTIPO.
- REMOVER E FECHAR VÃO DOS CAVALHOS DOS VESTIÁRIOS DE FUNCIONÁRIOS.
- INSTALAR VENTILAÇÃO FORÇADA (VENTILADOR) NOS VESTIÁRIOS DE FUNCIONÁRIOS.
- INSTALAR TRECHO DE TORNO NA LAVANDERIA PARA PASSAGEM DO DUTO DA VENTILAÇÃO FORÇADA.
- ADEQUAR PASSAGEM NO CAIXILHO DA LAVANDERIA PARA EXAUSTÃO DA VENTILAÇÃO FORÇADA.
- INSTALAR JUNTAS DE CONTRUTO.
- INSTALAR RUFOS/CONTRA-RUFOS ENTRE AS ALVENARIAS NA COBERTURA.

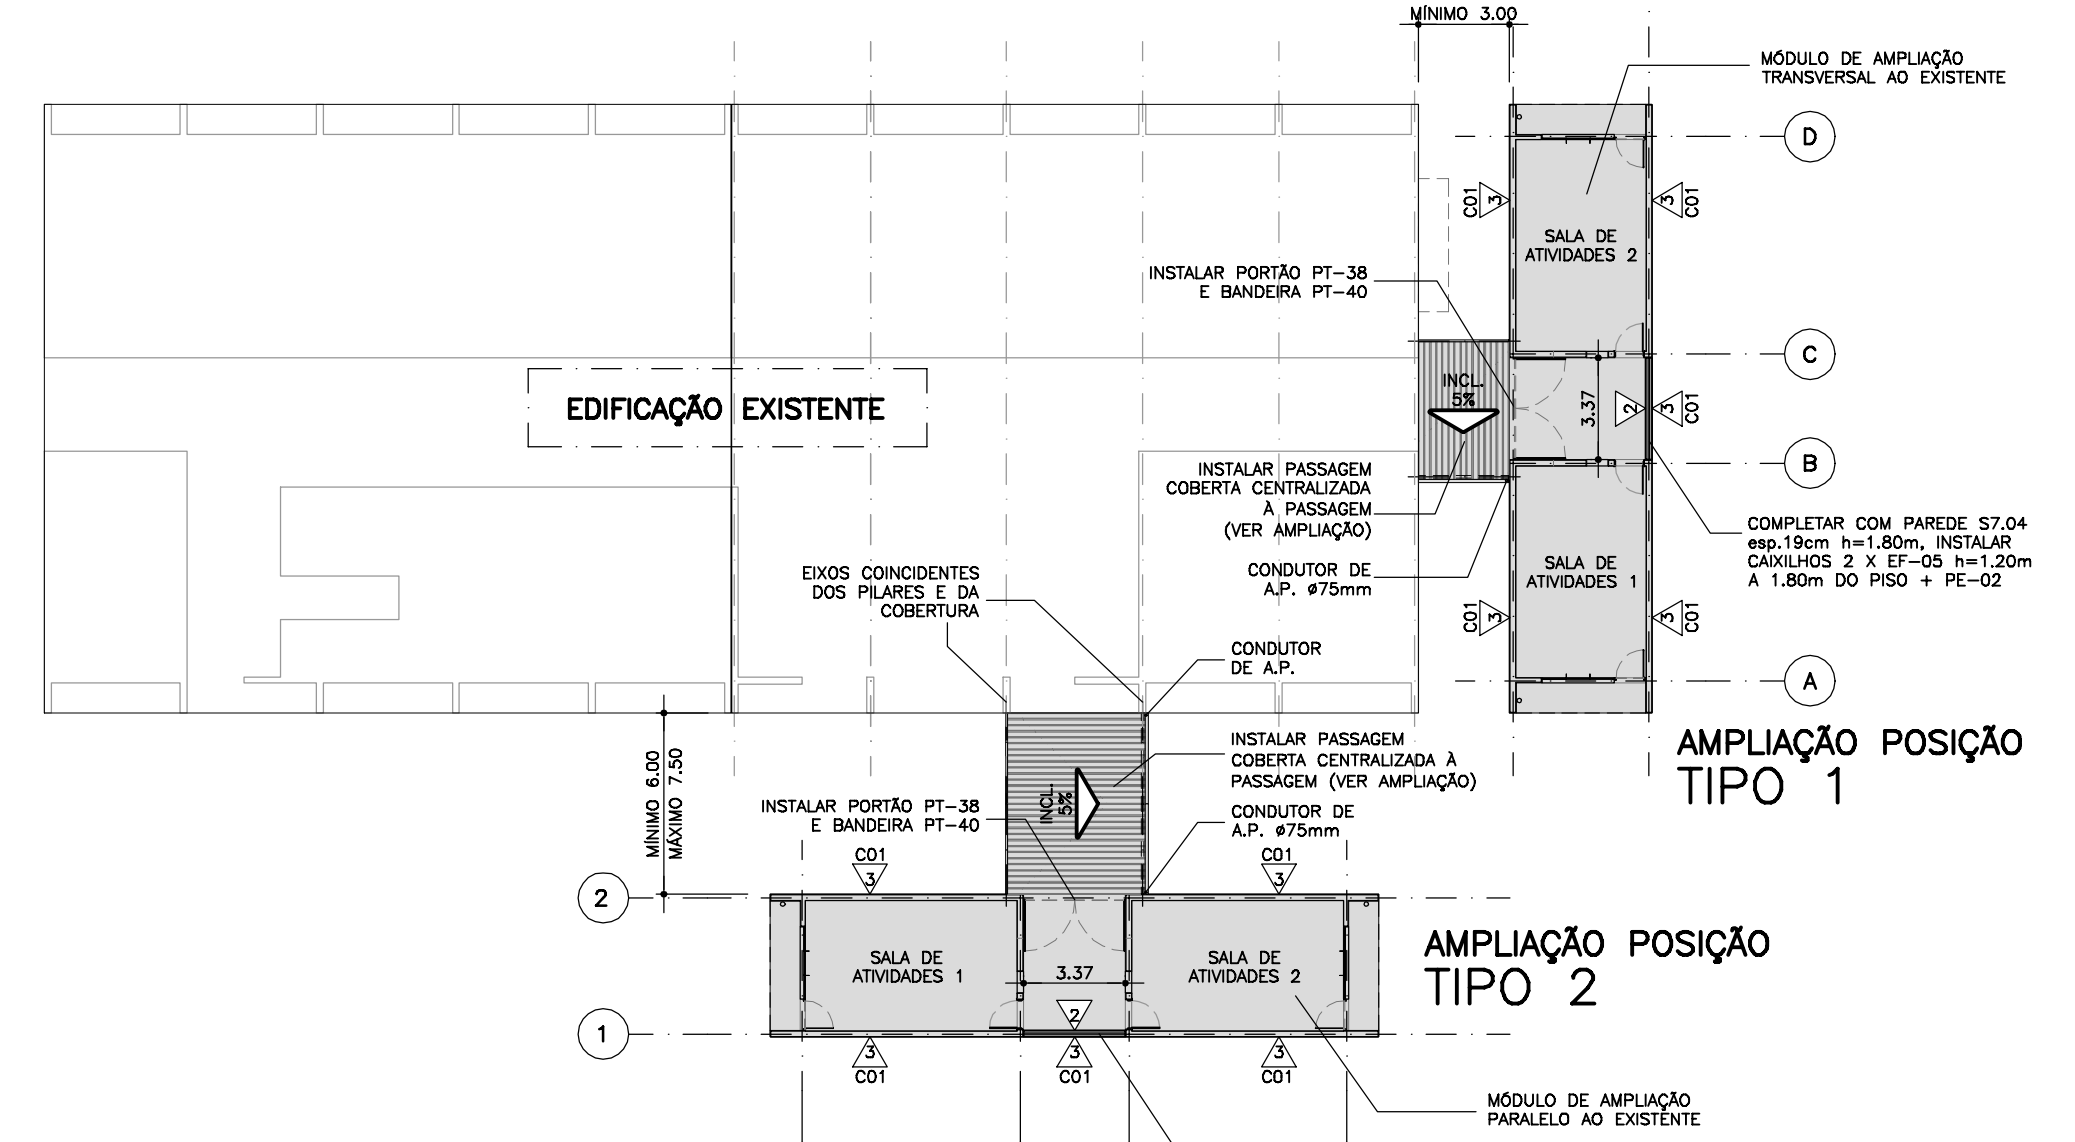

IMPLANTAÇÃO DESTACADA DO EXISTENTE

- OBSERVAR ORIENTAÇÃO DO BLOCO DE IMPLANTAÇÃO "TORNO" (VER EXOS).
- OBSERVAÇÕES:
- SEMPRE CONSTRUIR PASSAGEM COBERTA INTERLIGANDO O EXISTENTE AO BLOCO DE IMPLANTAÇÃO.
- REVESTIR E PINTAR AS FACES DA FACHADA CONFORME INDICAÇÕES.
- INSTALAR PORTÃO DE FECHAMENTO PT-38 (long=337cm) + BANDEIRA PT-40 (h=70cm) JUNTO À ENTRADA (VER EXO 2).
- CONSTRUIR FECHAMENTO EM ALVENARIA NA ABERTURA OPÓSTA À ENTRADA E INSTALAR CAIXILHO (VER EXO 1).

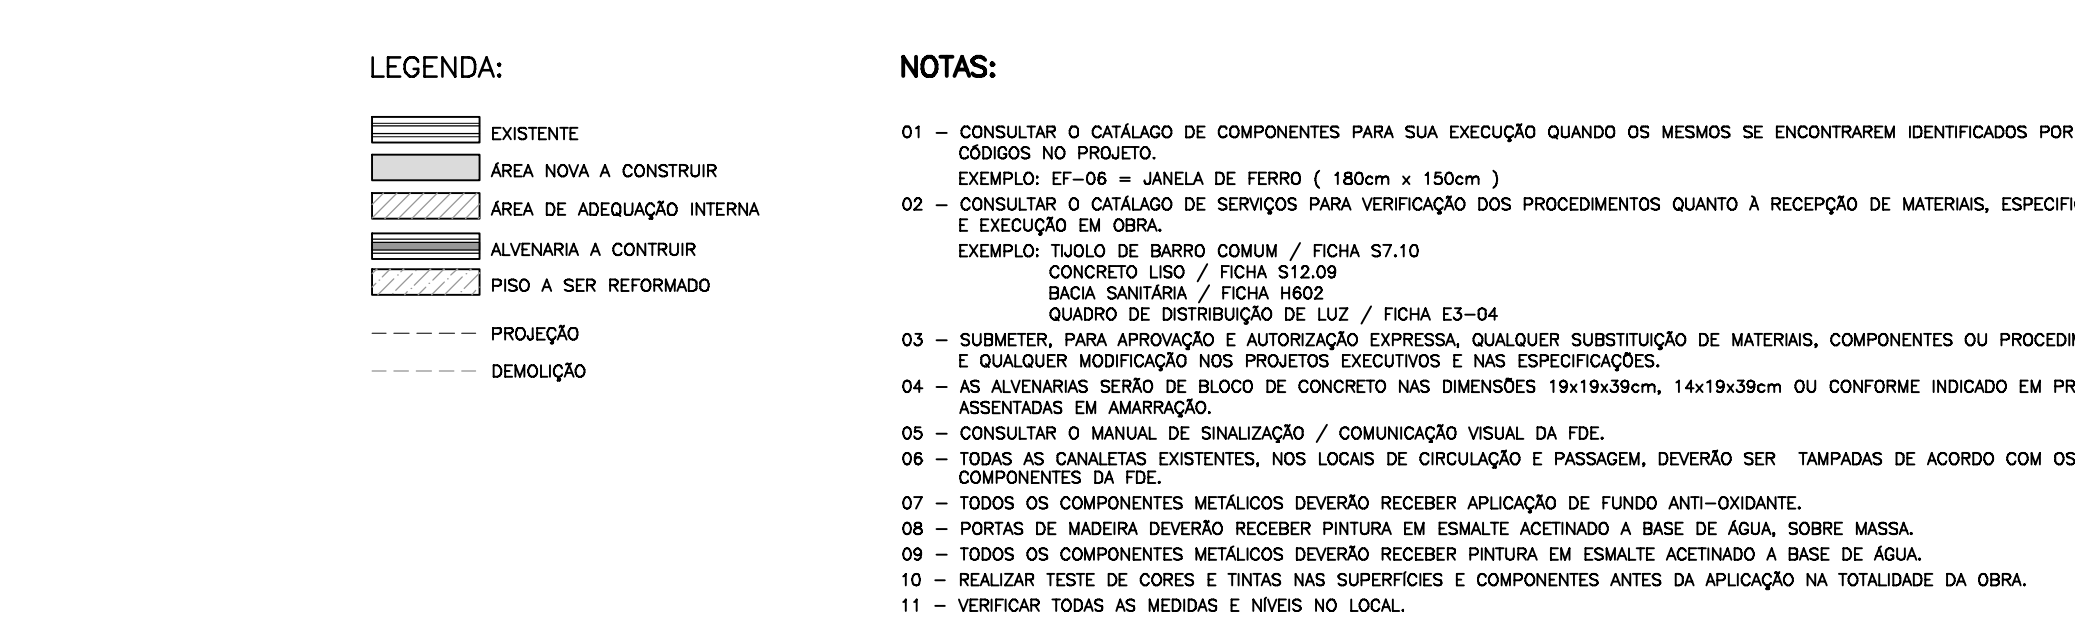

FUNDADAÇÃO PARA O DESENVOLVIMENTO DA EDUCAÇÃO - FDE				CÓDIGO	
ESCOLA - NOME/LOCAL				1,2,3,4	
INTERVENÇÃO				01	
MÓDULO DE AMPLIAÇÃO DE CRECHE 2 SALAS				PE-ARG	
PROJETO EXECUTIVO DE ARQUITETURA				ARG/2021	
CONTEÚDO				INDICADA	
PLANTA, COBERTURA E DETALHES DE COBERTURA				01	

DATA	MODIFICAÇÕES
01.07.2021	01

