


Layer	Pena	Cor
01	0.18	01
02	0.80	07
03	0.20	07
04	0.20	04
05	0.45	03
06	0.20	07
07	0.55	07
86	0.20	86

ESC. PLOT = 1:100

	SUFITE
	VEGETAL

RUA ARISTEU ANTONIO DE OLIVEIRA

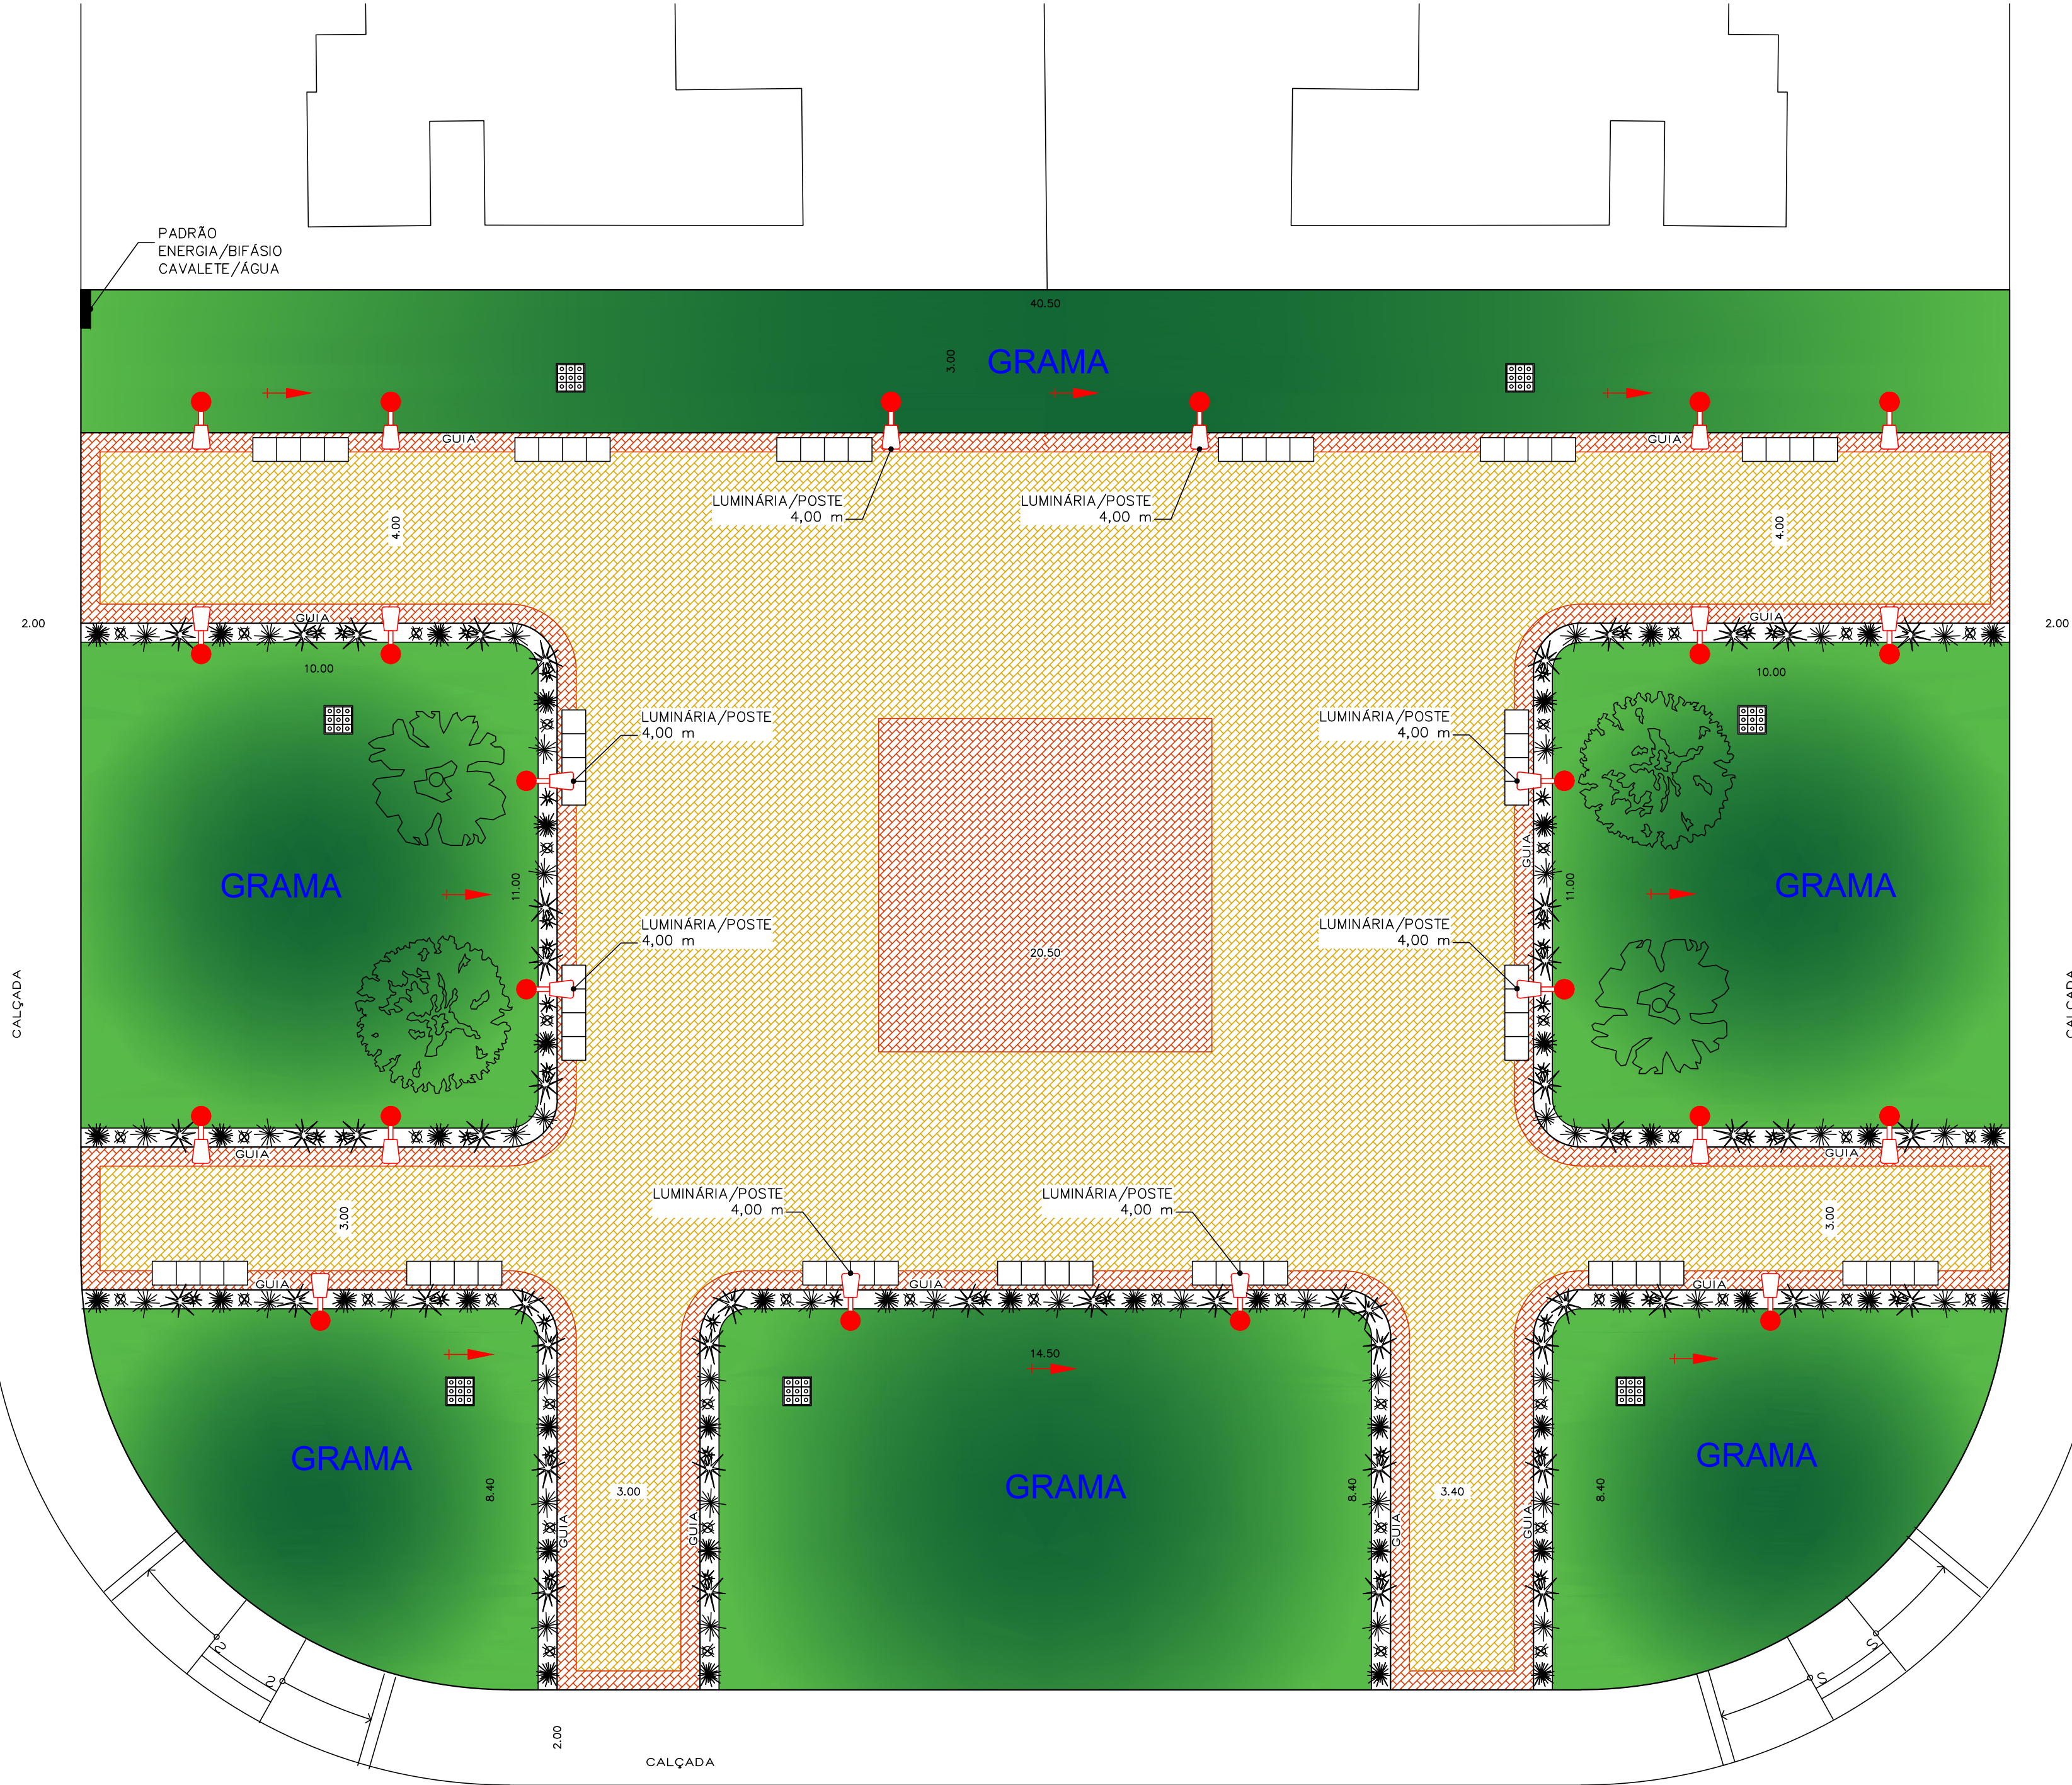

RUA ESPÍRITO SANTO

RUA BRAZ JAIR GARAVELLO

- LEGENDA:
- POSTE E LUMINÁRIA DE LED (3,00 e 4,00 m)
 - PONTOS DE ÁGUA
 - CAIXAS DE PASSAGEM DE ELETRODUTO
 - BANCOS DE CONCRETO
 - PAVIMENTAÇÃO EM LAJOTA COLORIDA
 - GRAMA ESMERALDA

BASE DOS POSTES
H=3,00 e 4,00m
ESCALA: 1:25

CORTE BB
ESCALA: 1:25

POSTE METÁLICO
H=3,00m
CONCRETO MAGRO
Ø15cm
6+6 e 6,3mm C=1.80
(EM GAIOLA)

CAIXA DE PASSAGEM
ESCALA: 1:25

CORTE AA
ESCALA: 1:25

DETALHE TAMPA
ESCALA: 1:25

LUMINÁRIA PÚBLICA DE LED
3,00 ou 4,00 m
BASE DE CONCRETO
ESCALA: 1:25

DETALHE - BANCO DE CONCRETO

0.45
0.50
2,00 m
0.45

ART Nº 28027230211569665

PREFEITURA MUNICIPAL DE SÃO JOÃO DAS DUAS PONTES

ASSUNTO :- CONSTRUÇÃO DE PRAÇA

ÁREA :-
1.147,60 M2

LOCAL :- RUA ESPÍRITO SANTO, ESQUINA COM RUA ARISTEU ANTONIO DE OLIVEIRA

BAIRRO :- CONJUNTO HABITACIONAL MARIA MÉDICE DEROCO

JOSÉ CARLOS CEZARE
PREFEITO MUNICIPAL

JOSÉ EDEMIR GIANOTTO
ENGENHEIRO CIVIL
CREA 0600781743

RUA IRMÃOS BRANDINI, Nº 503, FONE: (17) 3481 - 1277